





CZĘŚĆ

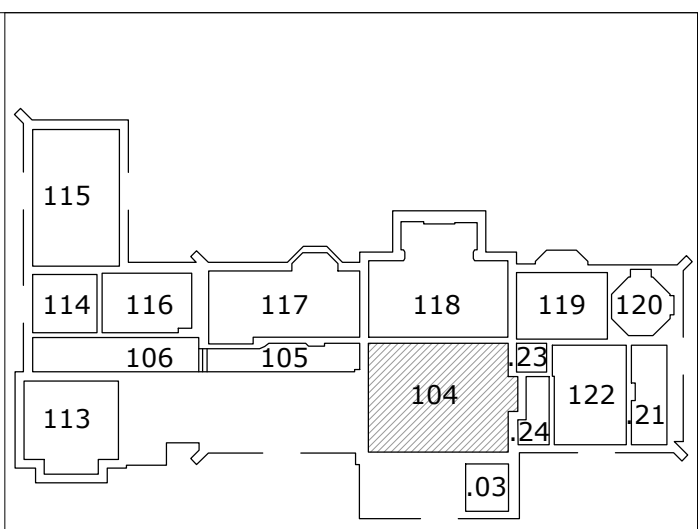


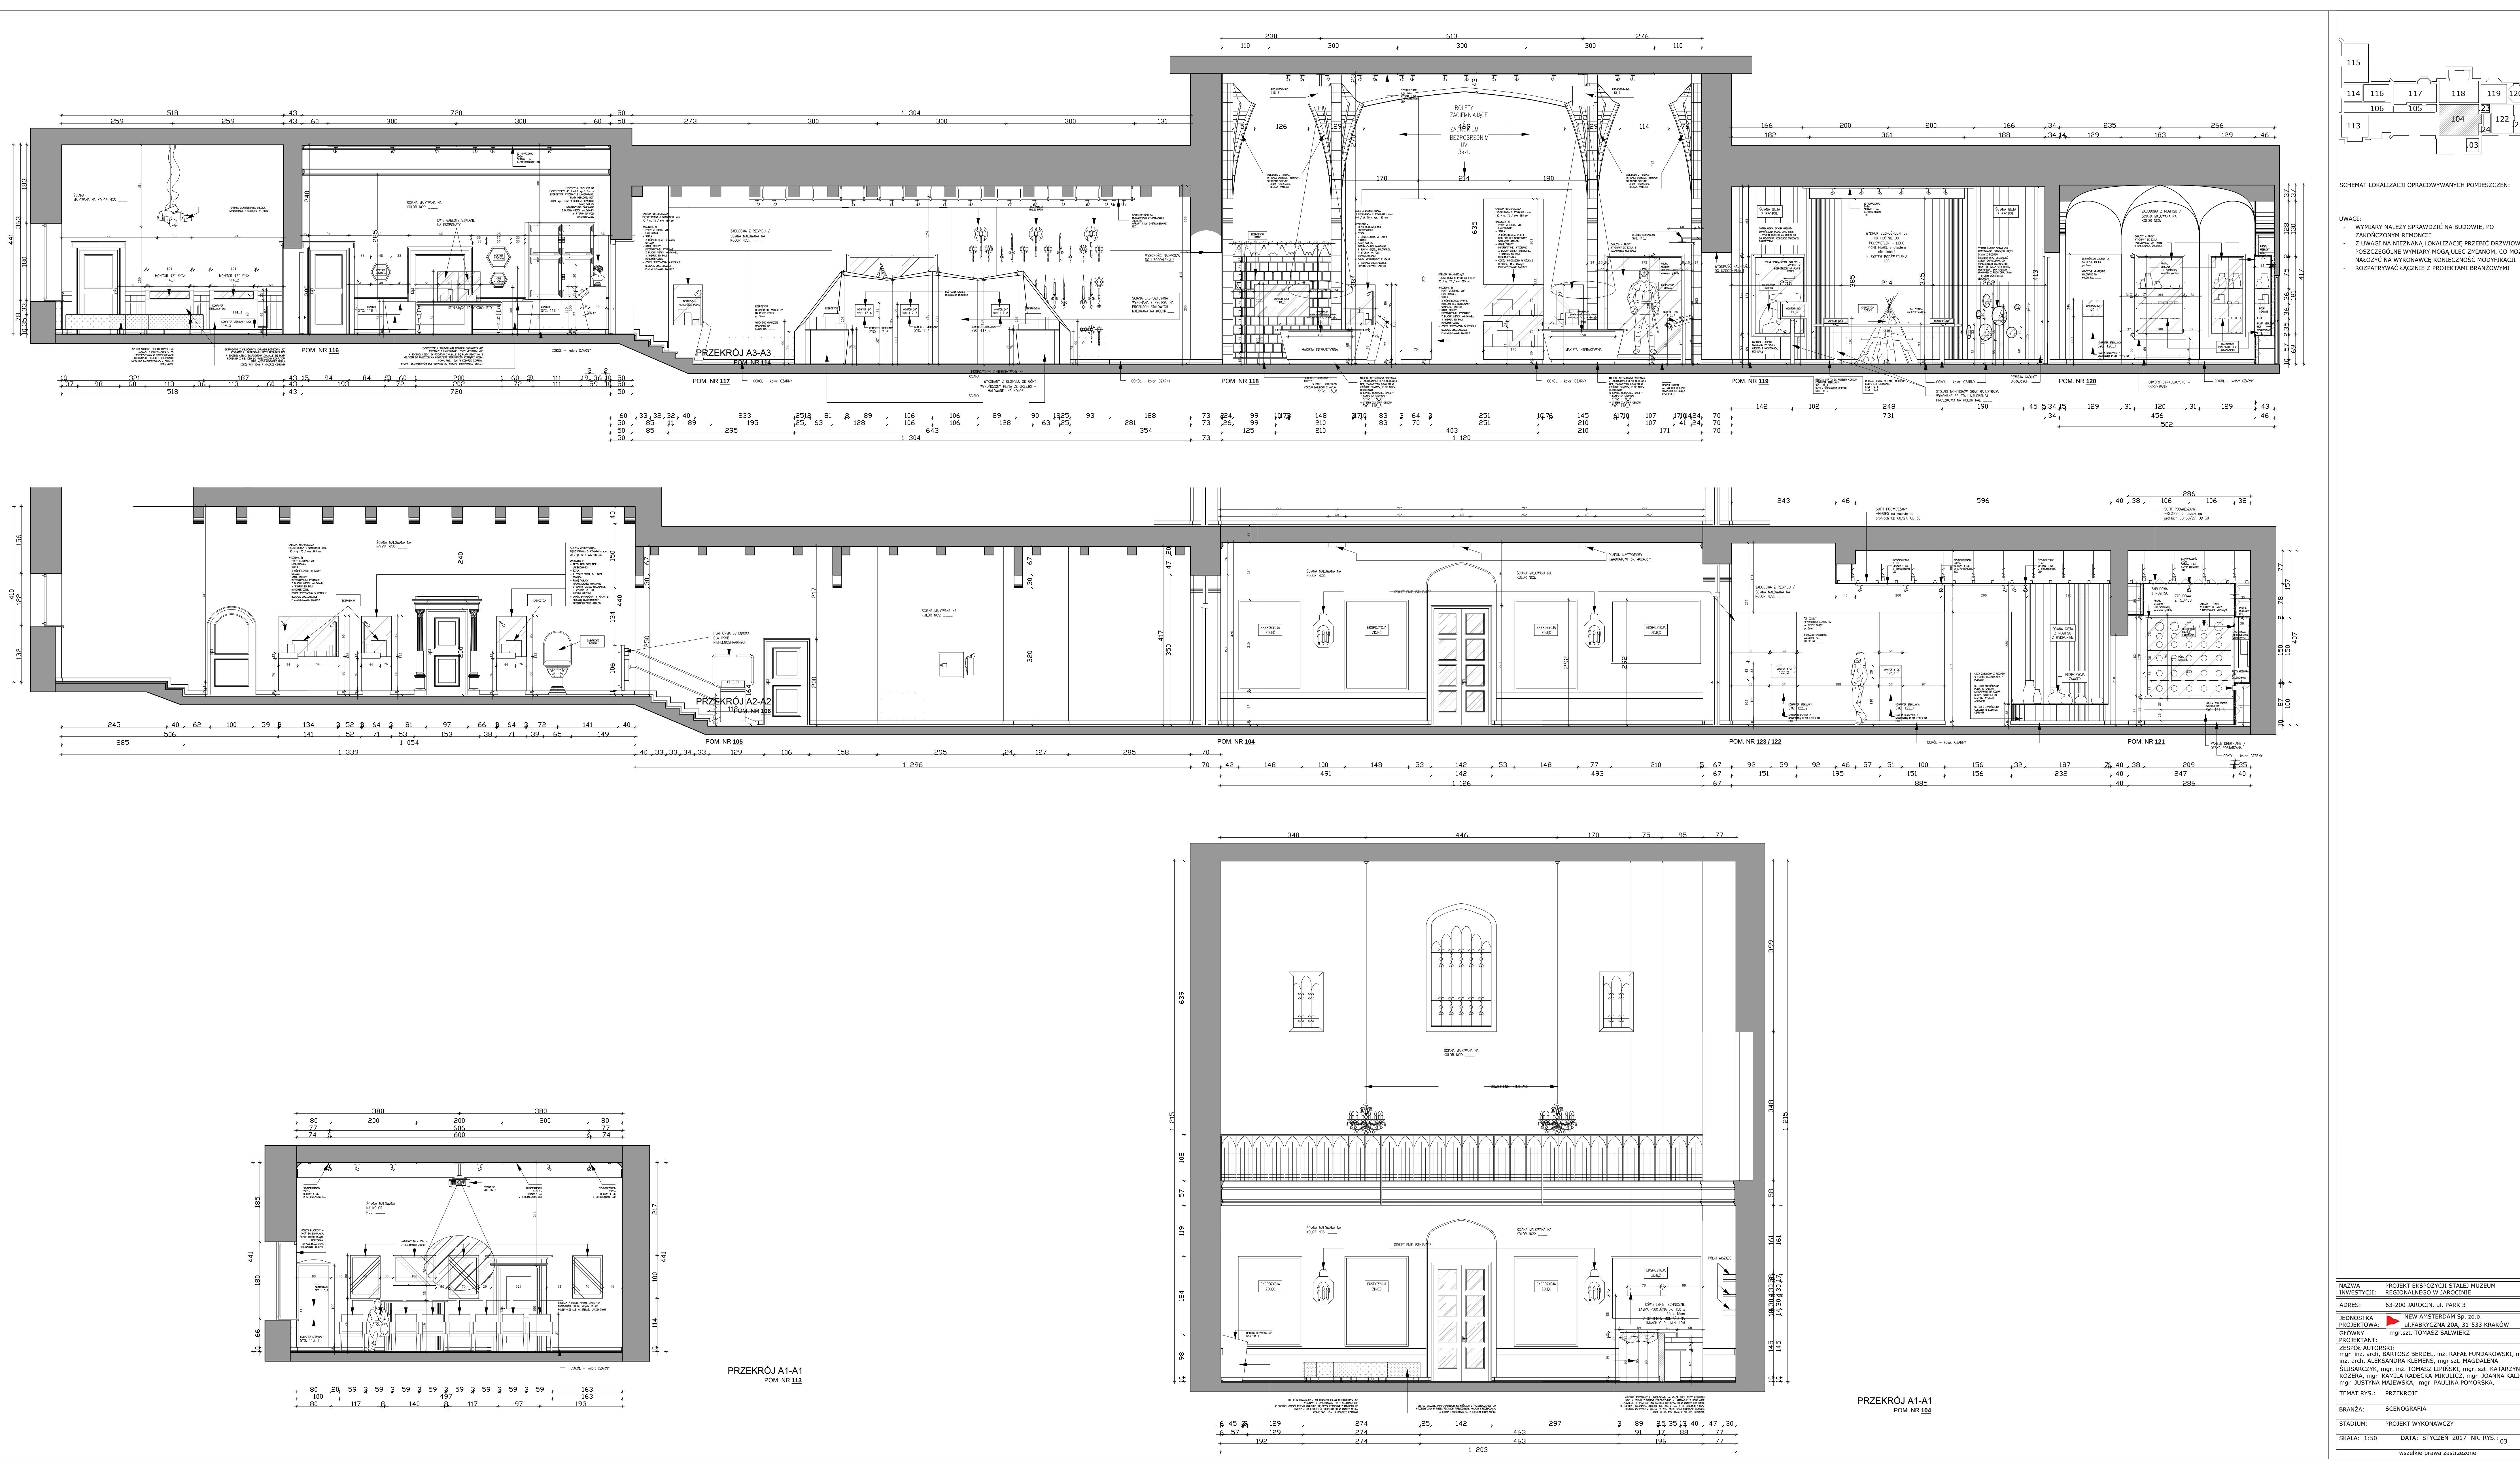


SCHEMAT LOKALIZACJI OPRACOWYWANYCH POMIESZCZEN:

UWAGI:

- WYMIARY NALEŻY SPRAWDZIĆ NA BUDOWIE, PO ZAKOŃCZENIU REMONTU
- Z UWAGI NA NIEZNANĄ LOKALIZACJĘ PRZEBIEG DRZWIOWYCH POSZCZEGÓLNE WYMIARY MOGĄ ULEĆ ZMIANOM, CO MOŻE NALEŻYĆ NA WYKONAWCIE KONIECZNOŚĆ MODYFIKACJI
- ROZPATRYWAĆ ŁĄCZNIE Z PROJEKTAMI BRANŻOWYMI


NAZWA INWESTYCJI:	PROJEKT EKSPONATY STALEJ MUZEUM REGIONALNEGO W JAROCINIE
ADRES:	63-200 JAROCIN, ul. PARK 3
JEDNOSTKA PROJEKTOWA:	NEW AMSTERDAM Sp. z o.o.
GŁÓWNY PROJEKTANT:	ul. FABRYCZNA 20A, 31-533 KRAKÓW mgr. inż. TOMASZ SALWIERSKI
ZESPÓŁ AUTORSKI:	mgr. inż. arch. BARTOSZ BERDEL, inż. RAFAL FUNDAKOWSKI, mgr. inż. arch. ALEKSANDRA KLEBENS, mgr. inż. arch. MAGDALENA ŚLUSZKOWICZ, mgr. inż. TOMASZ LIPSKI, mgr. inż. KATARZYNA KOZERA, mgr. KAMILA RADECKA-KULICZ, mgr. JOANNA KALICKA, mgr. JUSTYNA MAJEWSKA, mgr. PAULINA PONDORSKA
TEMAT RYS.:	PRZESKROJE
BRANŻA:	SCENOGRAFIA
STADIUM:	PROJEKT WYKONAWCZY
SKALA:	1:50
DATA:	STYCZEŃ 2017 NR. RYS.: 03
wszelkie prawa zastrzeżone	

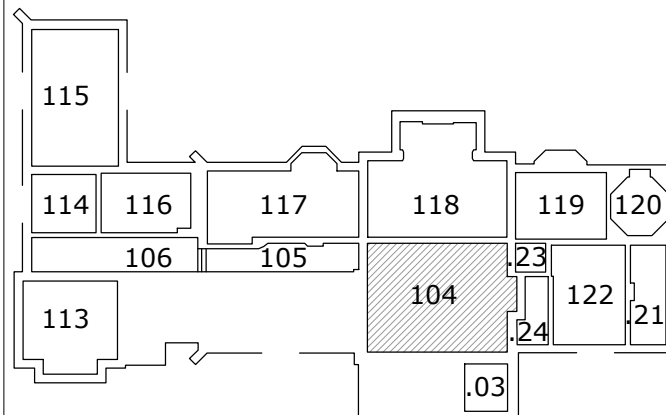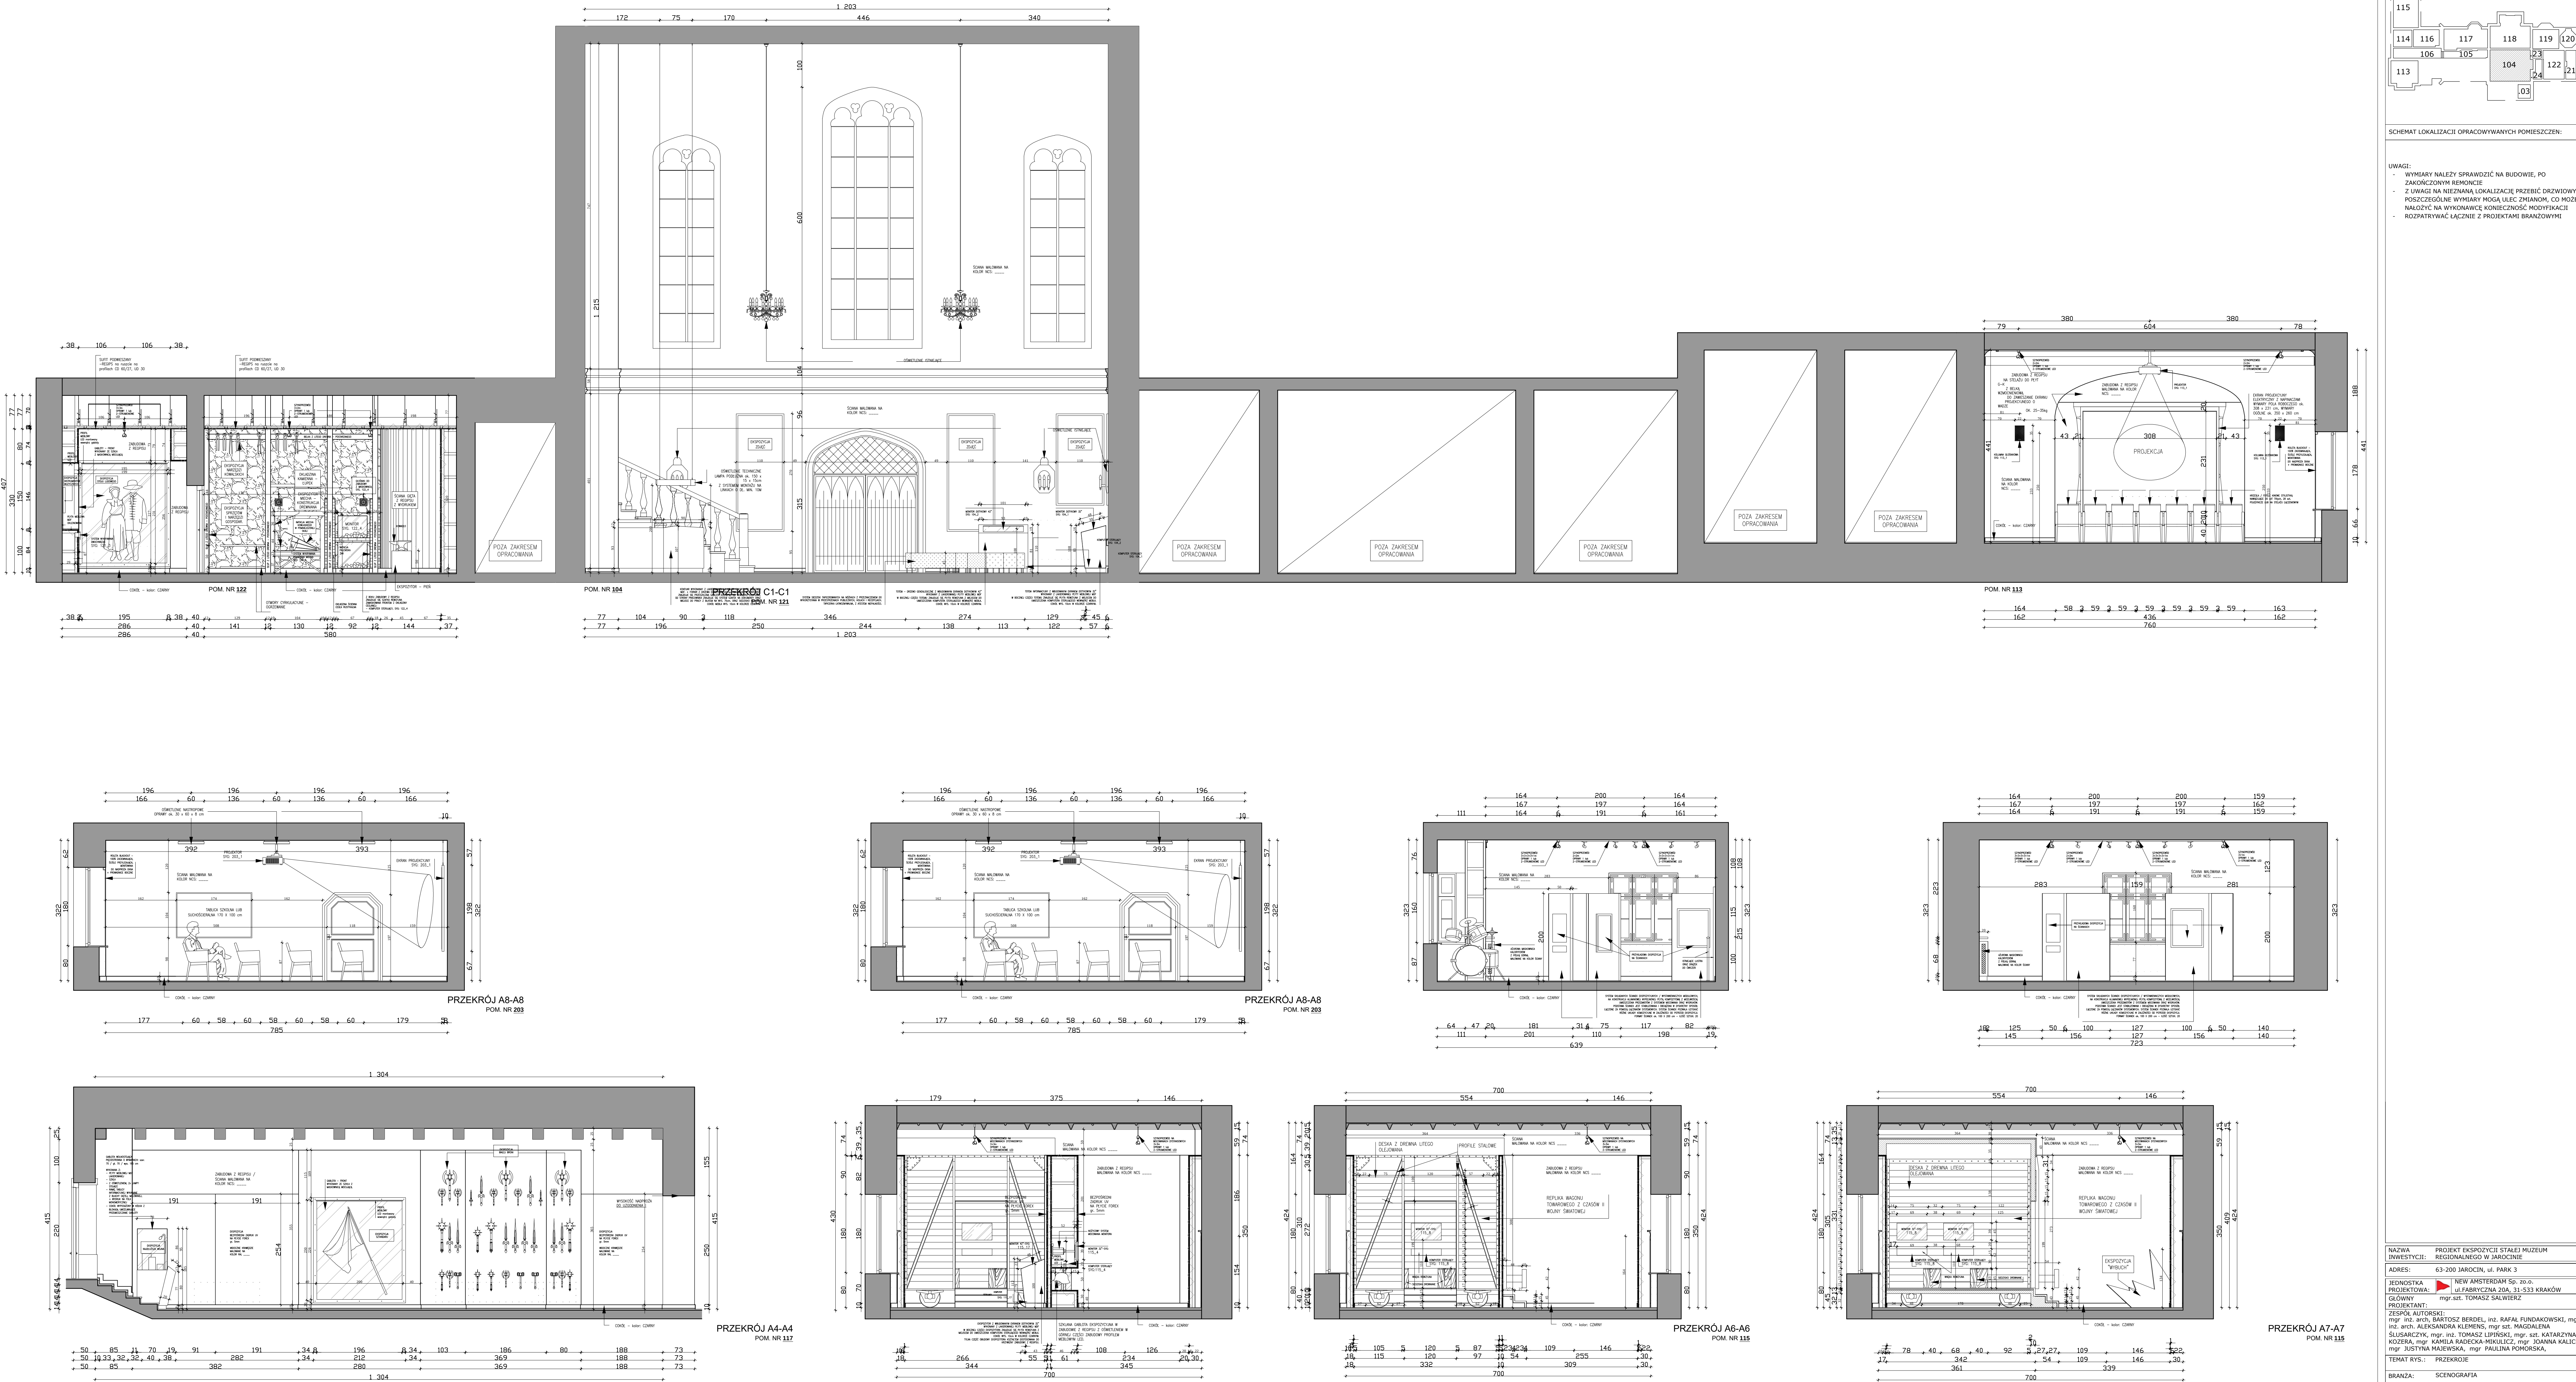



SCHEMAT LOKALIZACJI OPRACOWYWANYCH POMIESZCZEN:

- UWAGI:
- WYMIARY NALEŻY SPRAWDZIĆ NA BUDOWIE, PO ZAKOŃCZENIU REMONCI
 - Z UWAGI NA NIEZNANĄ LOKALIZACJĘ PRZEBIEG DRZWIOWYCH POSZCZEGÓLNE WYMIARY MOGĄ ULEĆ ZMIANOM, CO MOŻE NALEŻYĆ NA WYKONANIE KONIECZNYCH MODYFIKACJI
 - ROZPATRYWAĆ ŁĄCZNIE Z PROJEKTAMI BRANŻOWYMI


NAMIA INWESTYCJI:	PROJEKT EKSPONATY STAŁEJ MUZEUM REGIONALNEGO W JAROCINIE
ADRES:	63-200 JAROCIN, UL. PARK 3
JEDNOSTKA PROJEKTOWA:	NEW AMSTERDAM Sp. z o.o. ul. FABRYCZNA 20A, 31-533 KRAKÓW
GŁÓWNY PROJEKTANT:	mgr inż. arch. BARTOŁDZ BERDEŁ, inż. RAFAŁ FUNDANOWSKI, mgr inż. arch. ALEKSANDRA KLERNIS, mgr inż. arch. MACIEJA KUŚCER, mgr. KAMILA RADECKA-MIKULCZ, mgr. JOANNA KALIĆKA, mgr. JUSTYNA KALEWSKA, mgr. PAULINA PODKORSKA
TEMAT RYS.:	PRZĘKROJE
BRANŻA:	SCENOGRAFIA
STADIUM:	PROJEKT WYKONAWCZY
SKALA:	1:50
DATA:	STYCZEŃ 2017
NR. RYS.:	04
wszelkie prawa zastrzeżone	

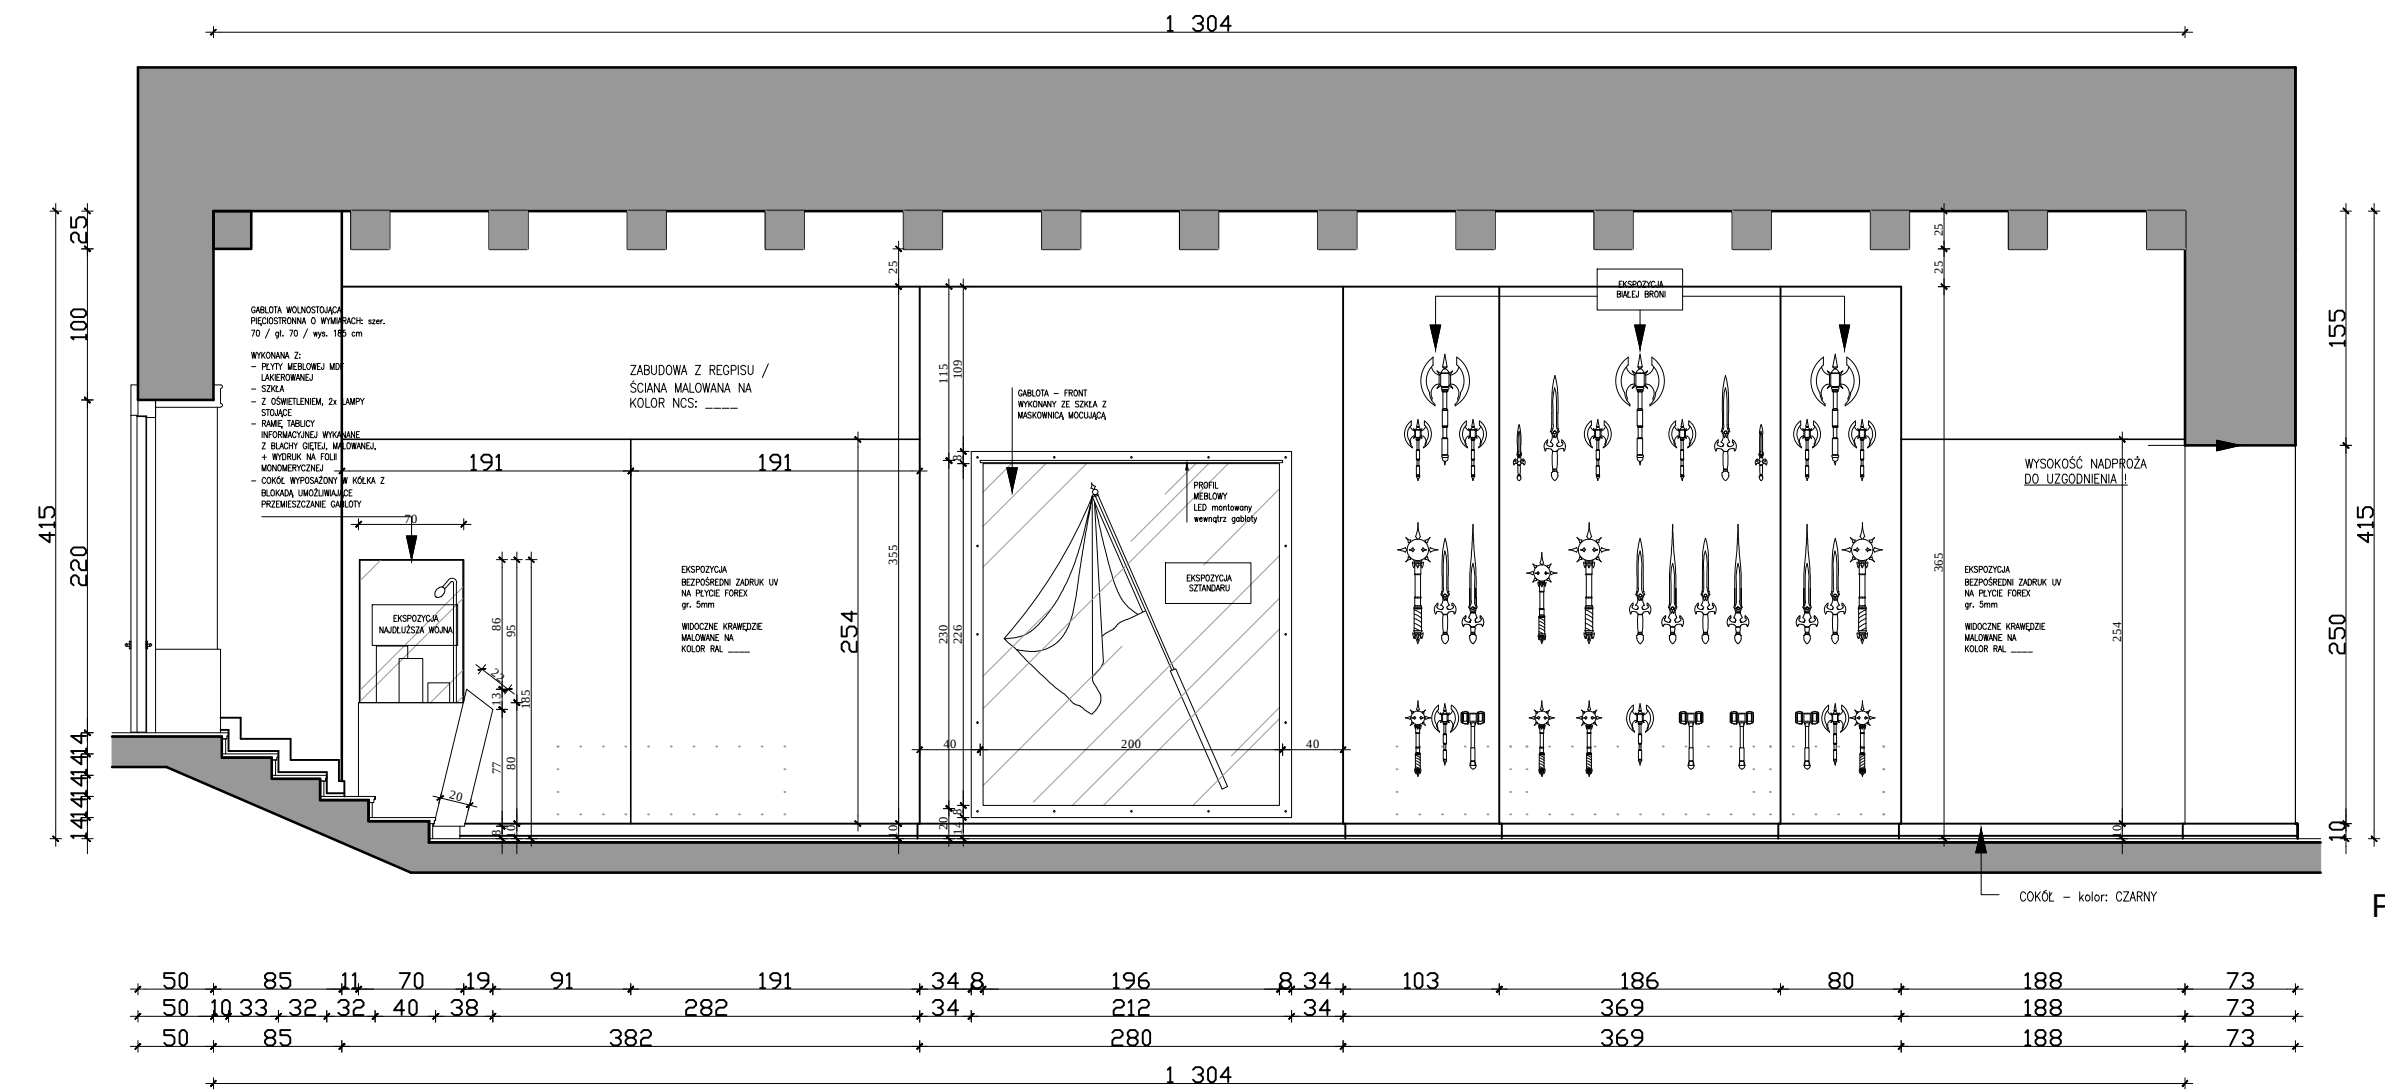


PRZEKROJ A4-A4
POM. NR 117

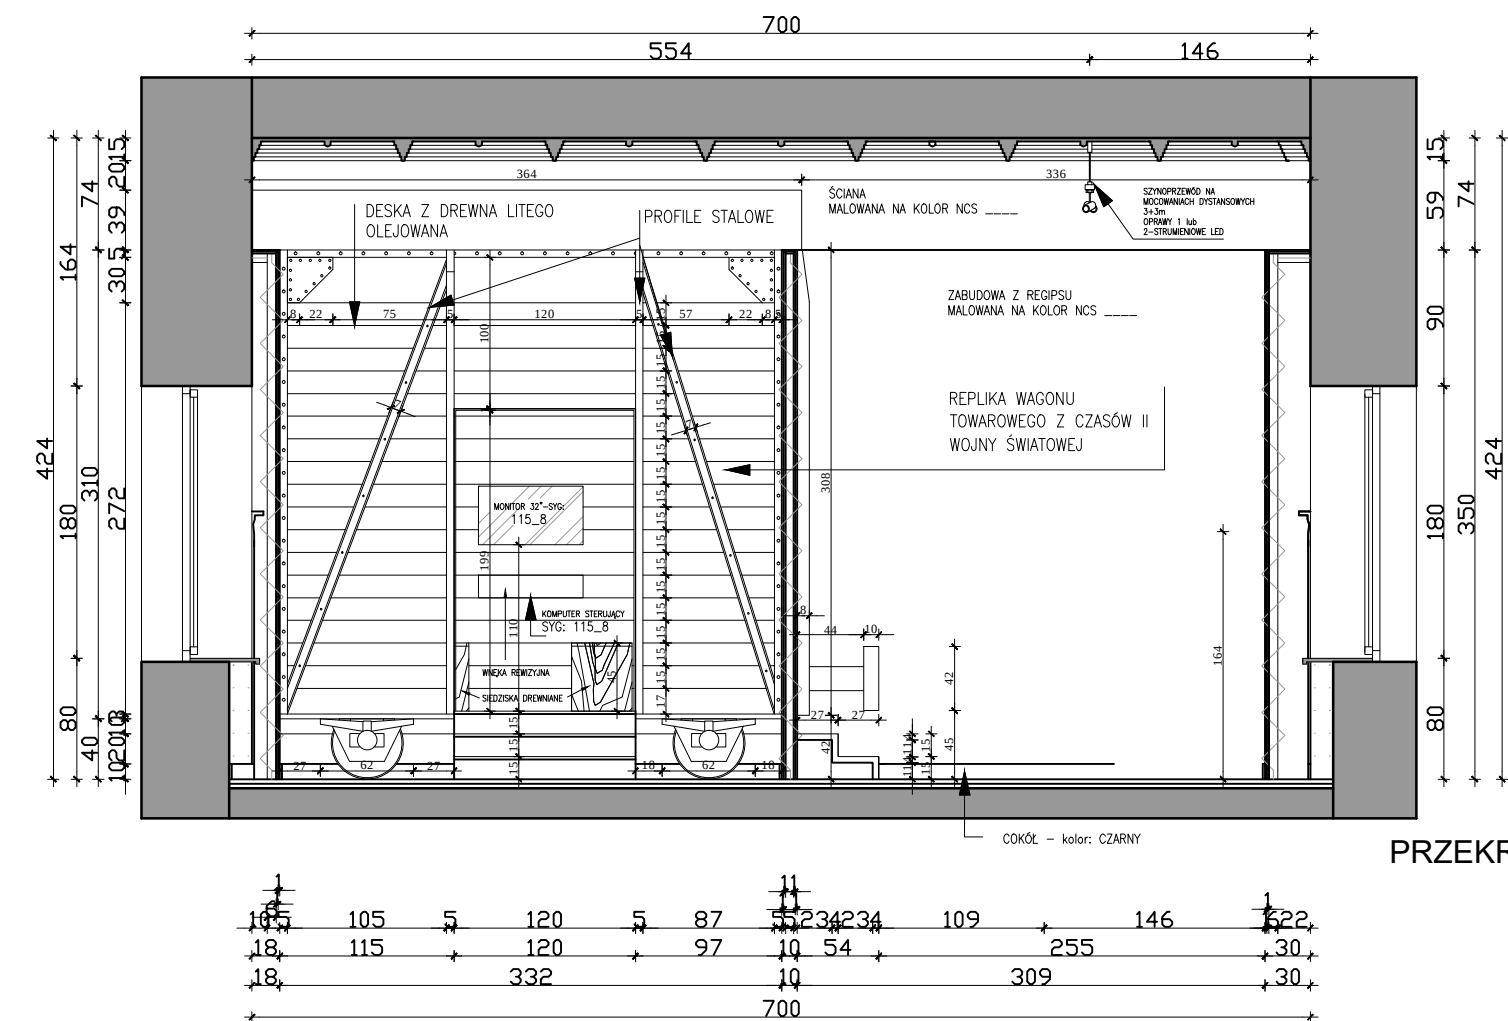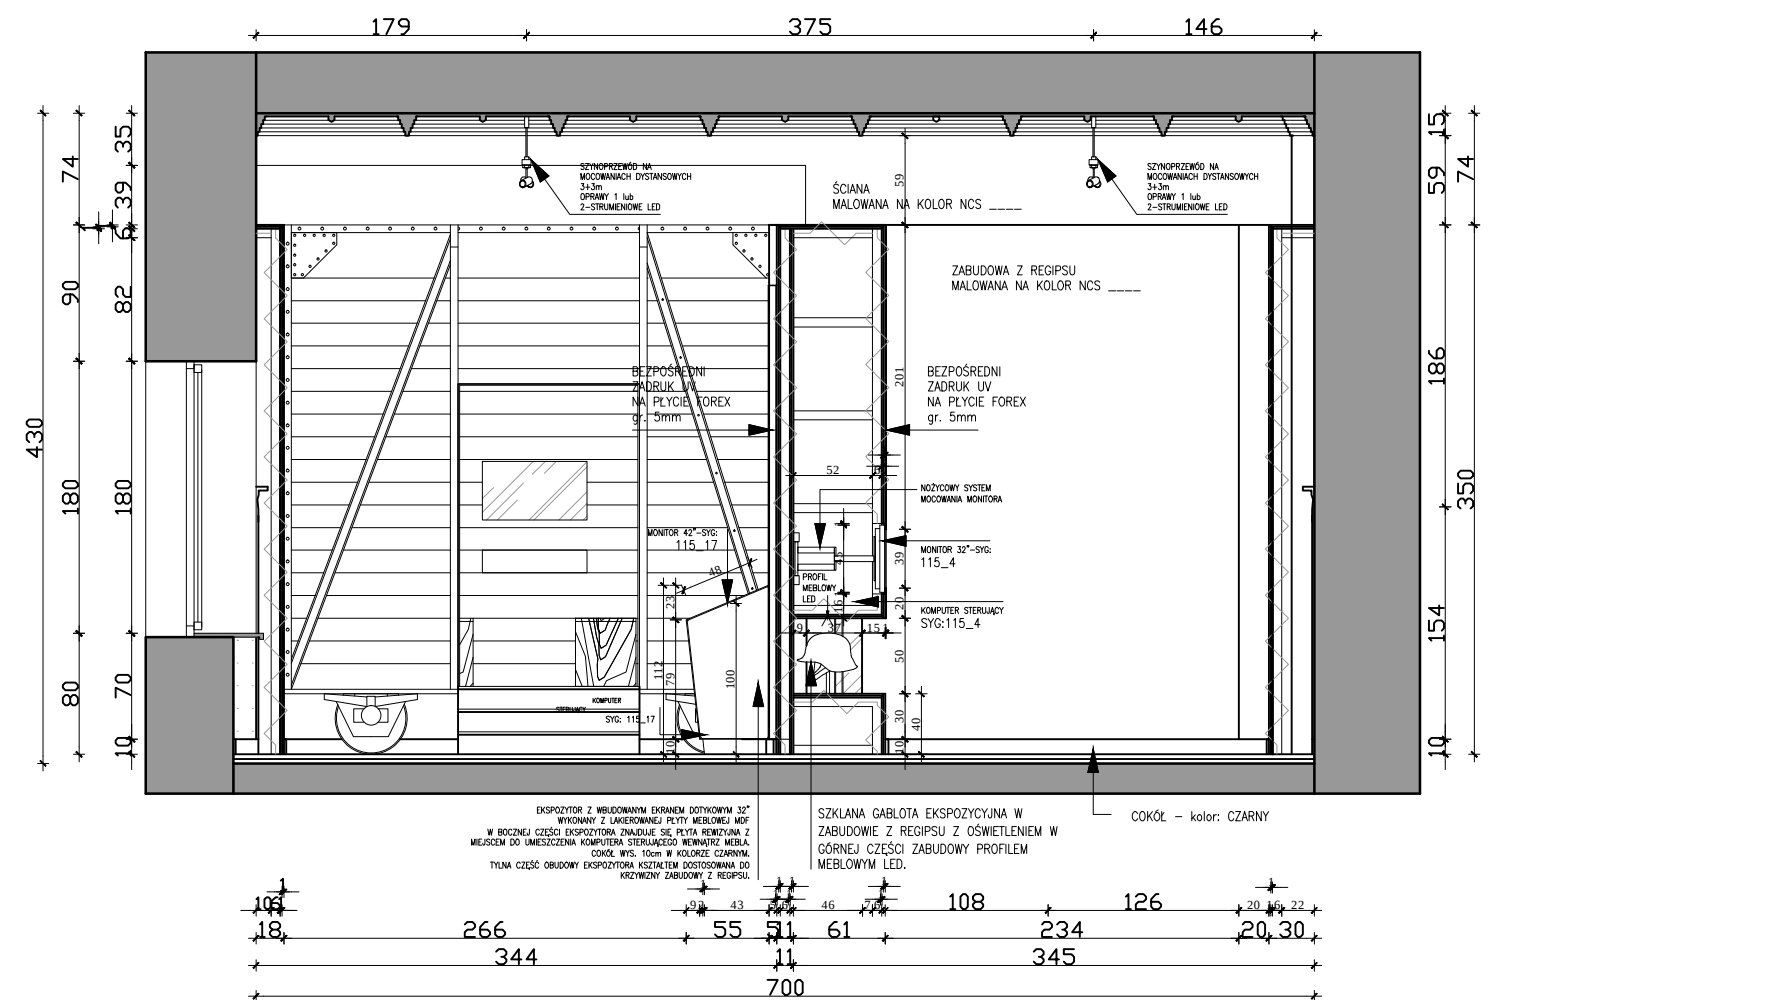


PRZEKROJ A6-A6
POM. NR 115

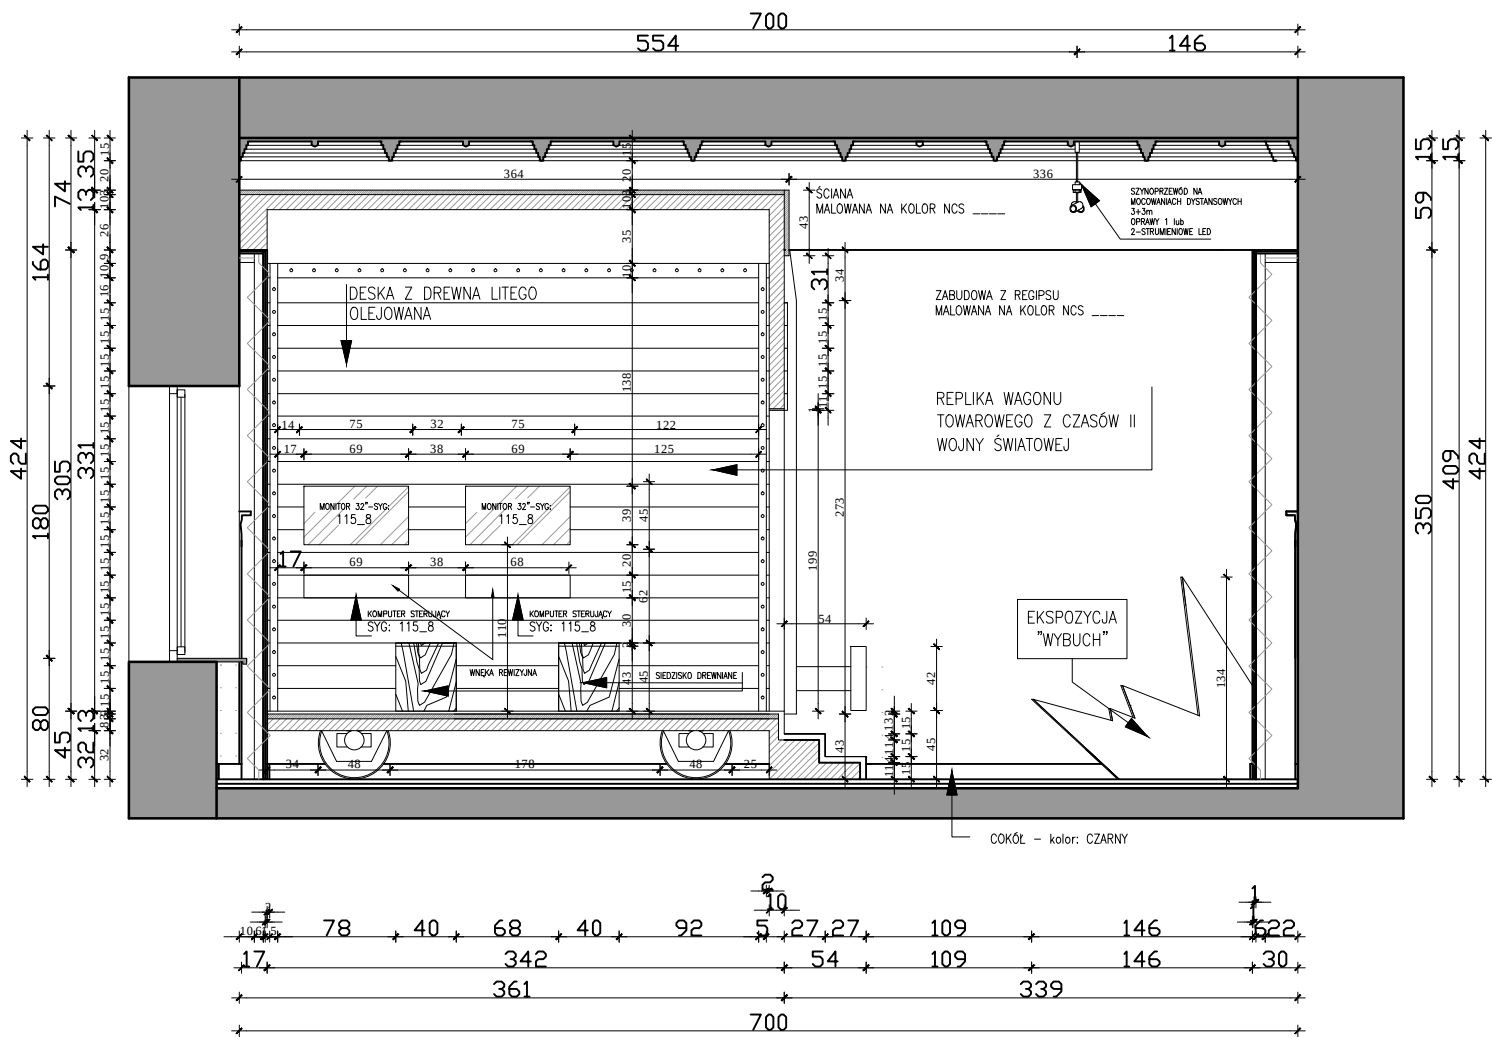



PRZEKROJ A7-A7
POM. NR 118

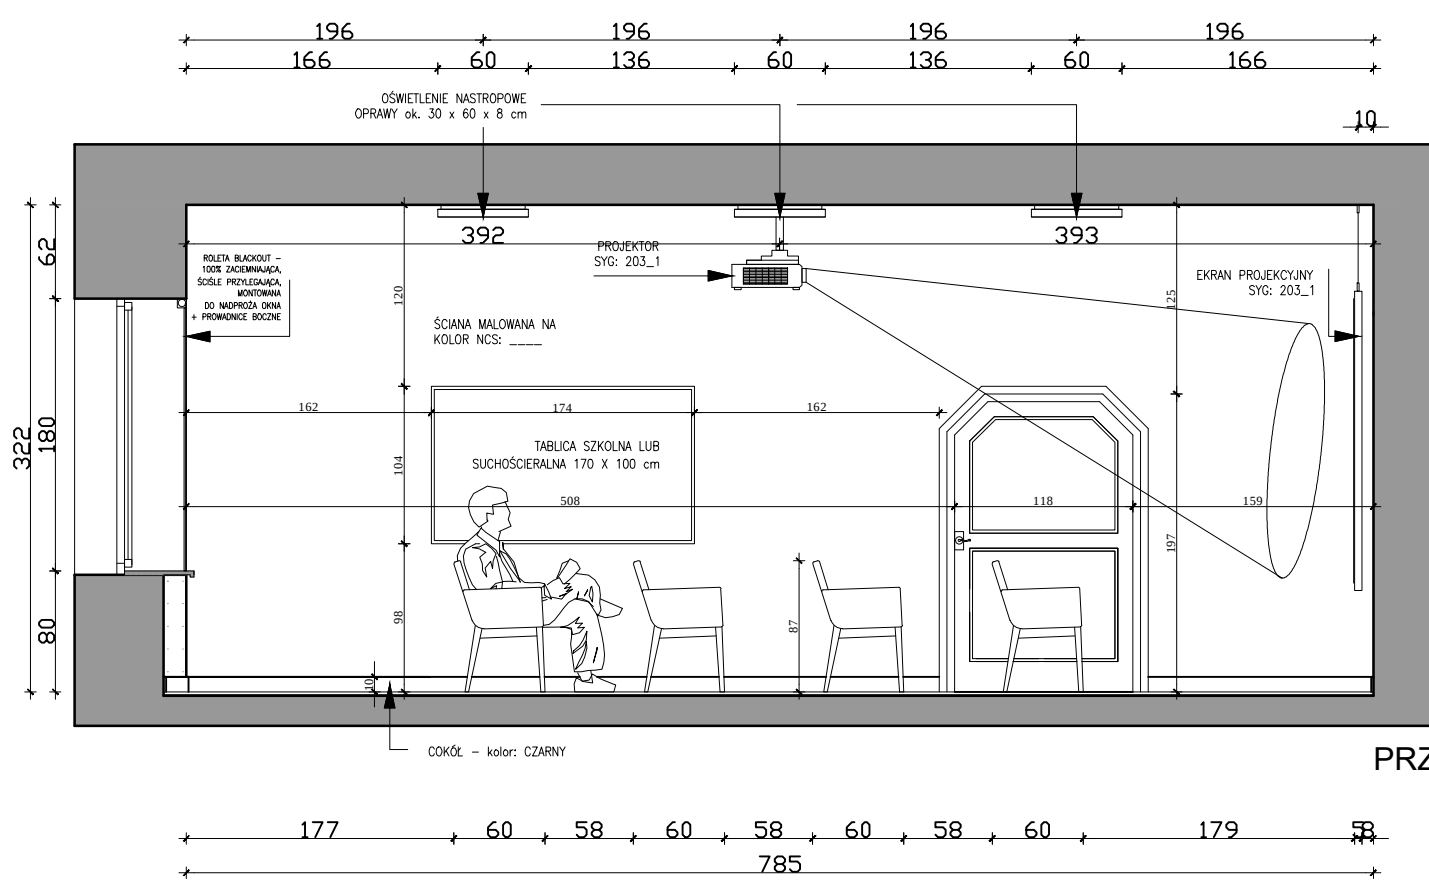

PRZEKROJ A8-A8
POM. NR 203

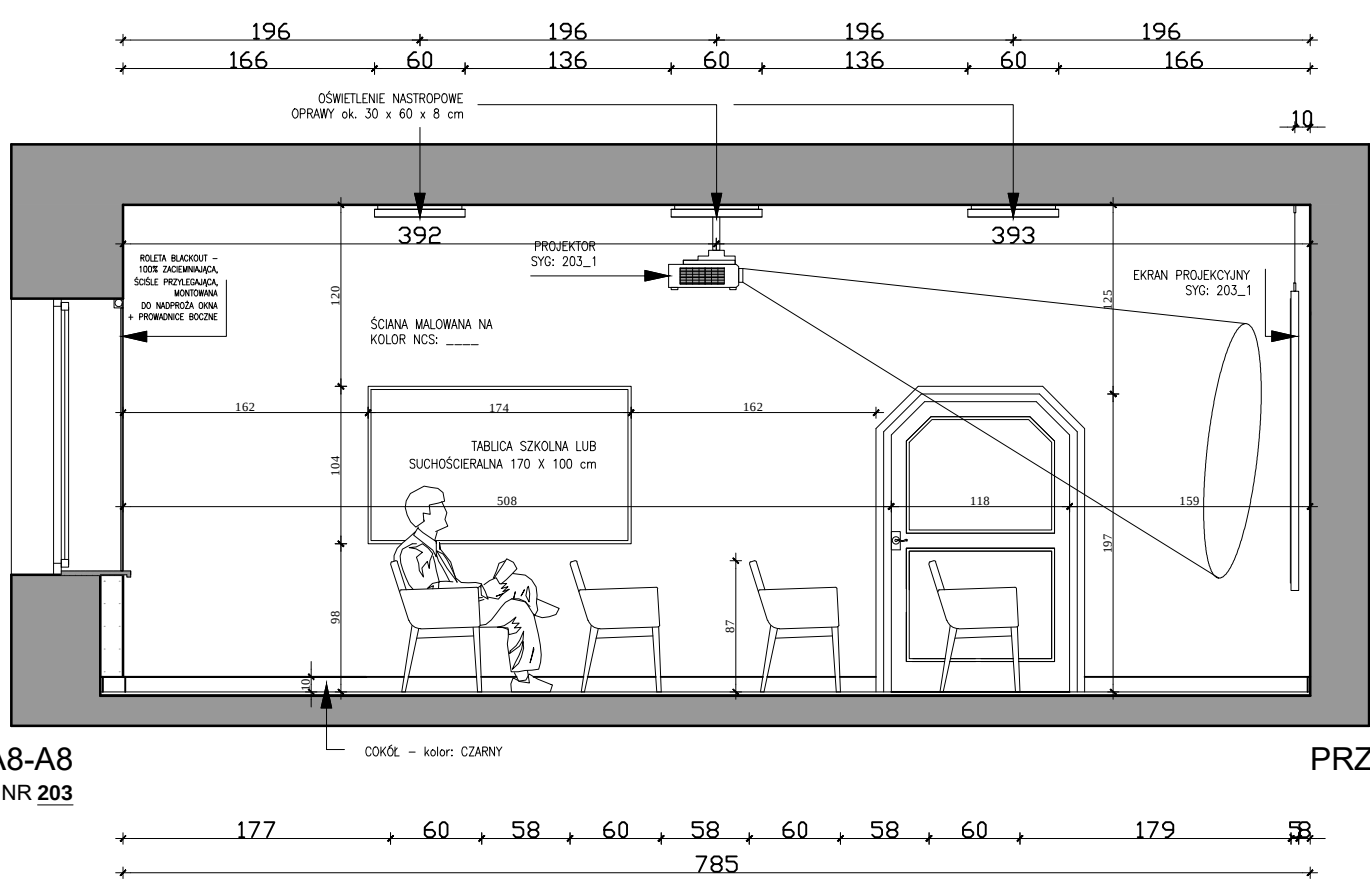






PRZEKROJ A9-A9
POM. NR 203

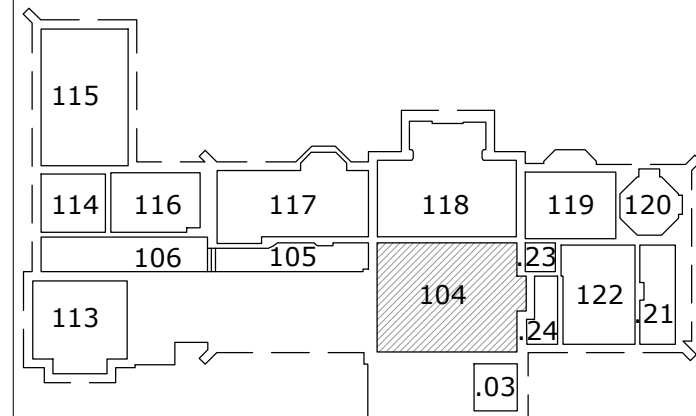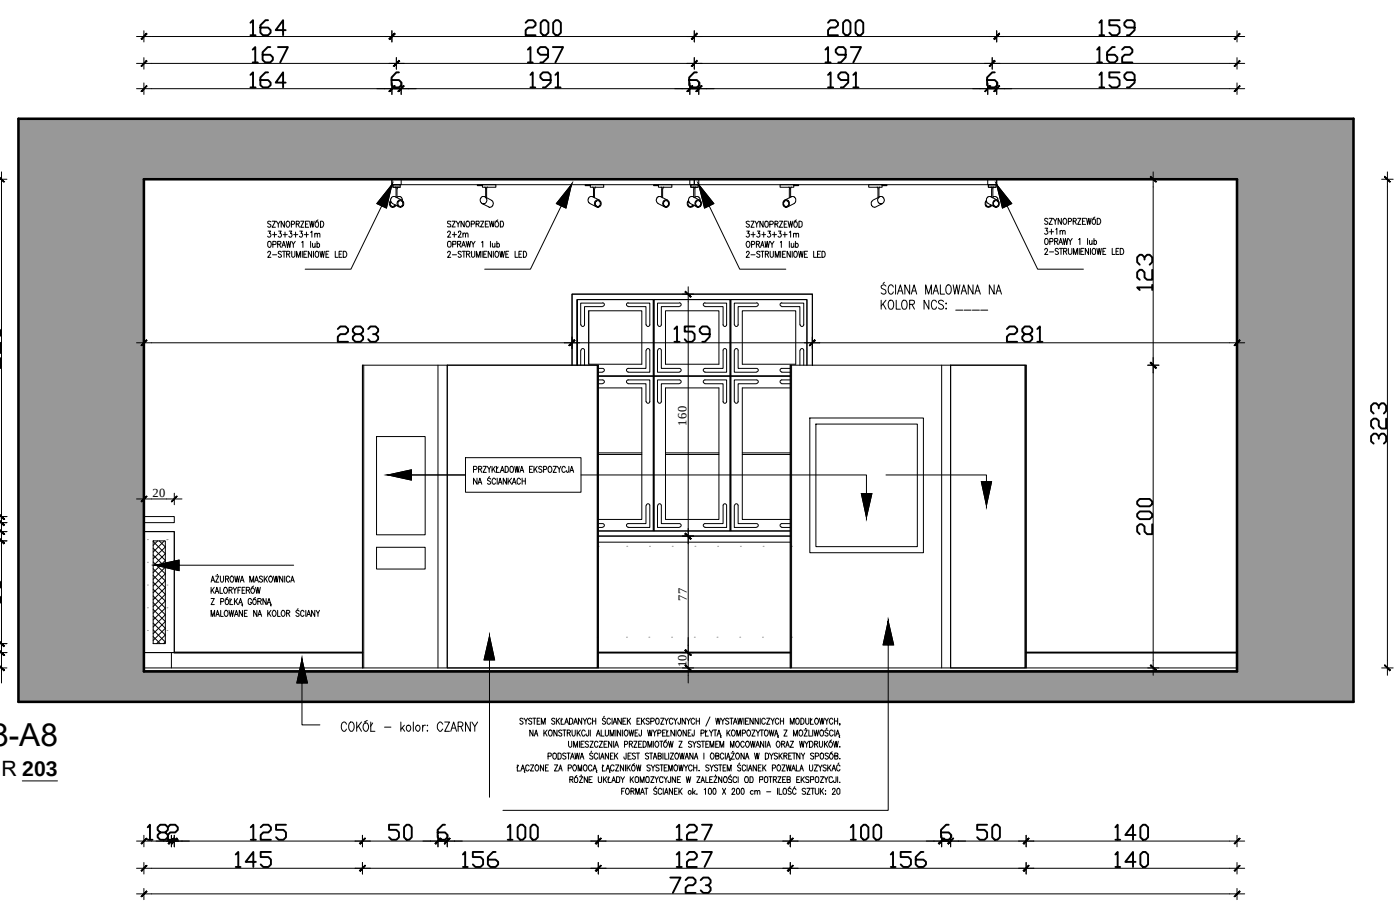

SCHEMAT LOKALIZACJI OPRAWY POMIESZCZENIOWYCH

- UWAGI:
- WYMIARY NALEŻY SPRAWDZIĆ NA BUDOWIE, PO ZAKOŃCZONYM REMONCIE
 - Z UWAGI NA NIEZNANĄ LOKALIZACJĘ PRZEBIĆ DRZWIOWYCH POSZCZEGÓLNE WYMIARY MOGĄ ULEĆ ZMIANOM, CO MOŻE NAŁOŻYĆ NA WYKONAWCĘ KONIECZNOŚĆ MODYFIKACJI
 - ROZPATRYWAĆ ŁĄCZNIE Z PROJEKTAMI BRANŻOWYMI


NAZWA INWESTYCJI:	PROJEKT EKSPOZYCJI STAŁEJ MUZEUM REGIONALNEGO W JAROCINIE
ADRES:	63-200 JAROCIN, ul. PARK 3
JEDNOSTKA PROJEKTOWA:	NEW AMSTERDAM Sp. z o.o. ul. FABRYCZNA 20A, 31-533 KRAKÓW
GŁÓWNY PROJEKTANT:	mgr.szt. TOMASZ SALWIERZ
ZESPÓŁ AUTORSKI:	mgr inż. arch. BARTOSZ BERDEL, inż. RAFAŁ FUNDAKOWSKI, mgr inż. arch. ALEKSANDRA KLEMENS, mgr szt. MAGDALENA ŚLUSARCZYK, mgr inż. TOMASZ LIPINSKI, mgr szt. KATARZYNA KOZERA, mgr KAMILA RADECKA-MIKULICZ, mgr JOANNA KALICKA, mgr JUSTYNA MAJEWSKA, mgr PAULINA POMORSKA,
TEMAT RYS.:	PRZESZKOCZENIE
BRANŻA:	SCENOGRAFIA
STADIUM:	PROJEKT WYKONAWCZY
SKALA: 1:50	DATA: STYCZEŃ 2017 NR. RYS.: 05
wszelkie prawa zastrzeżone	

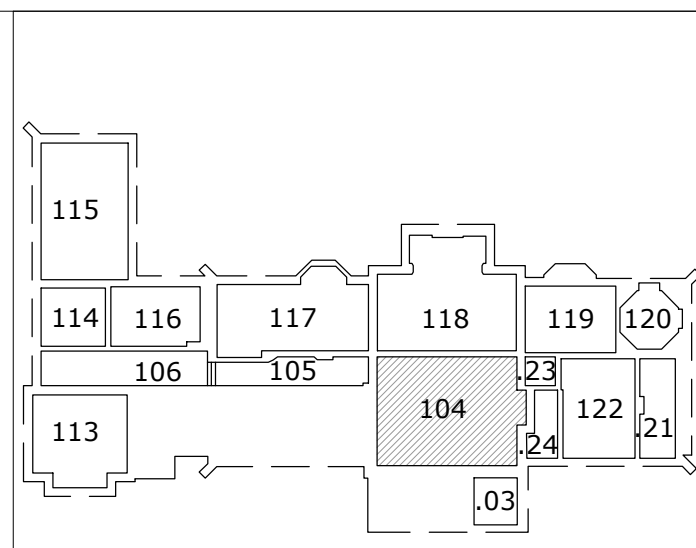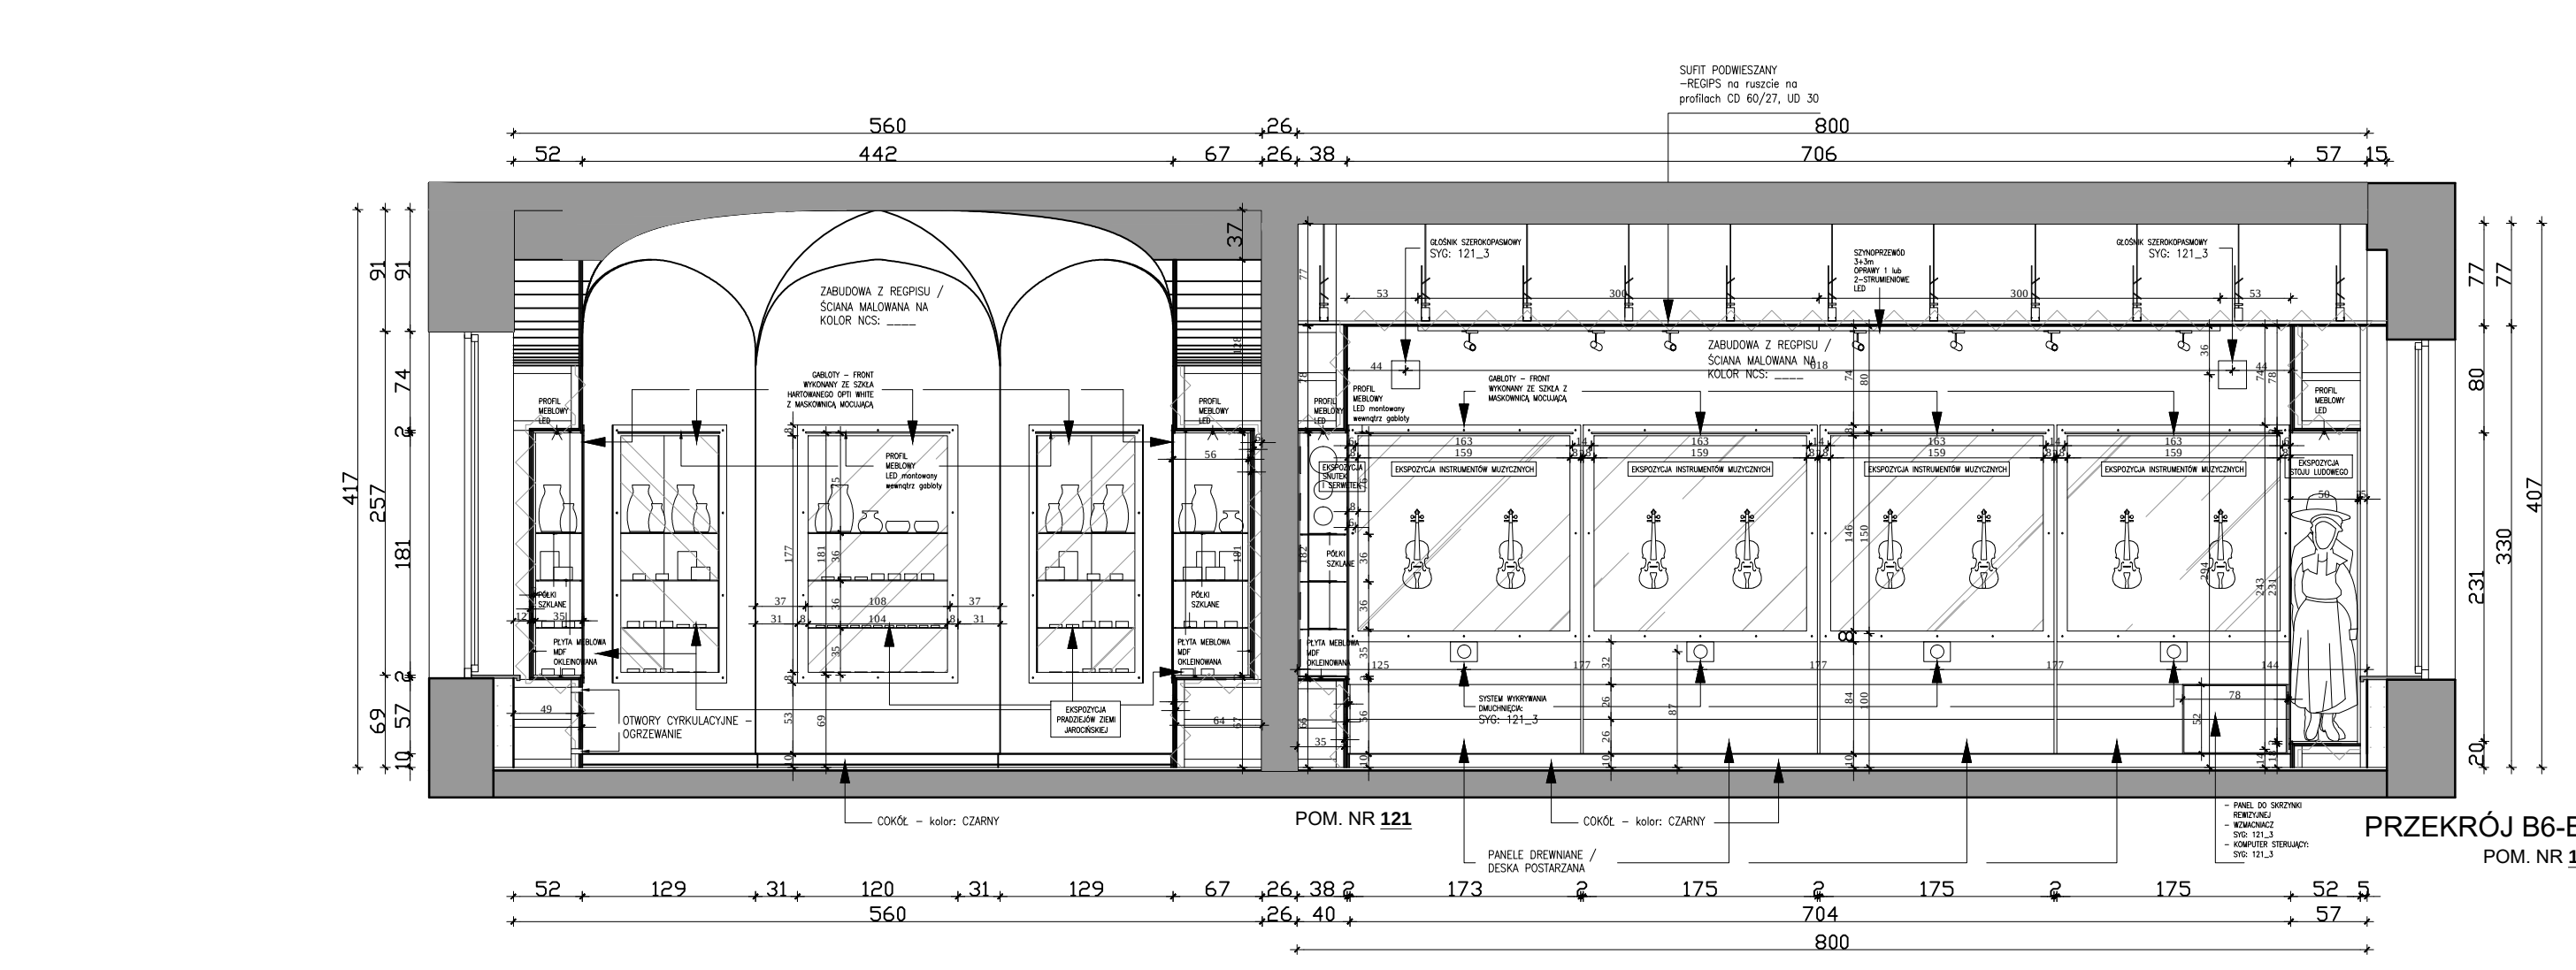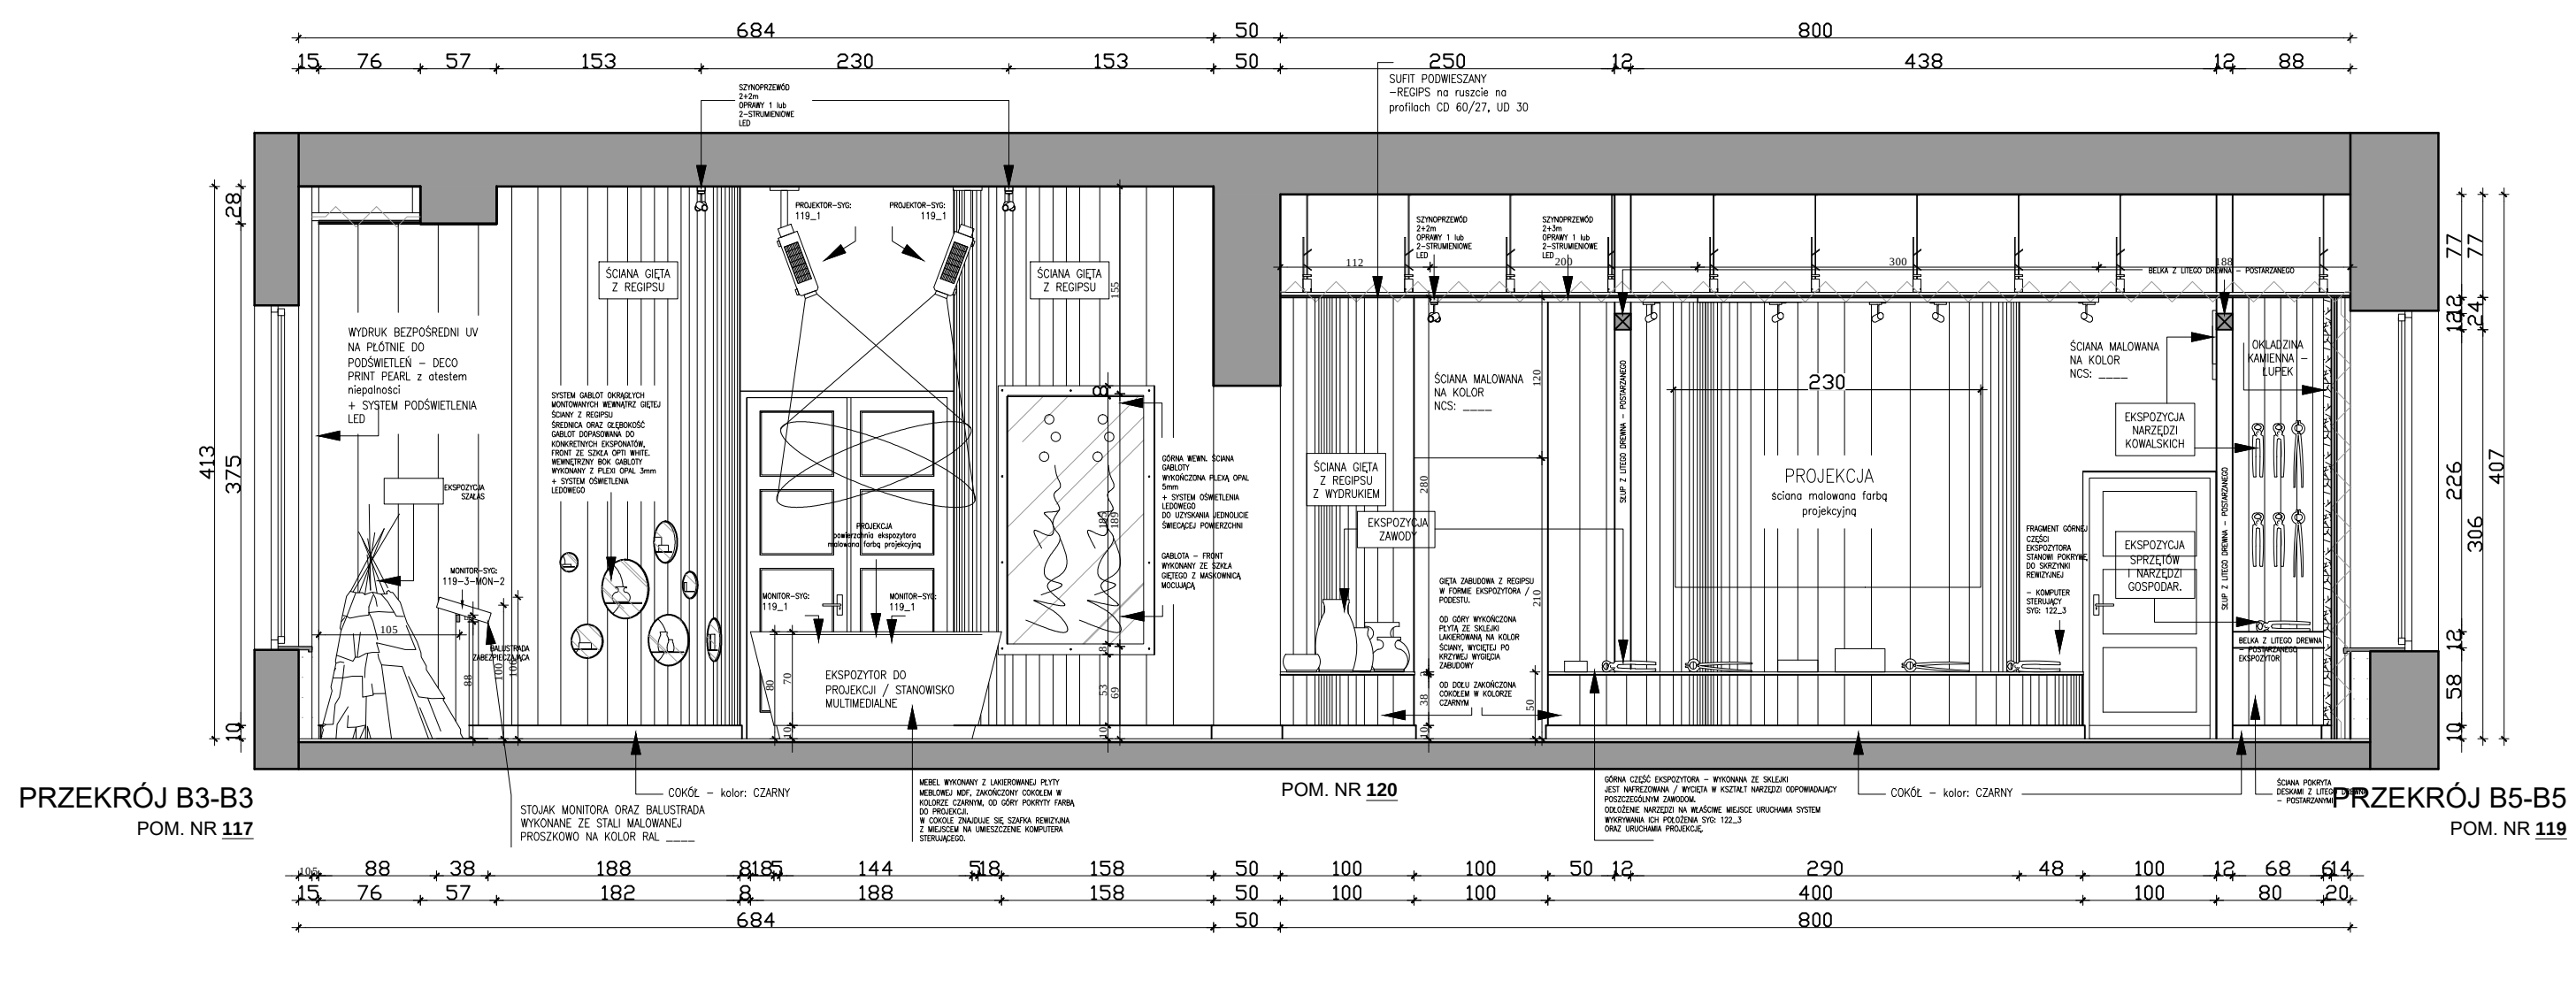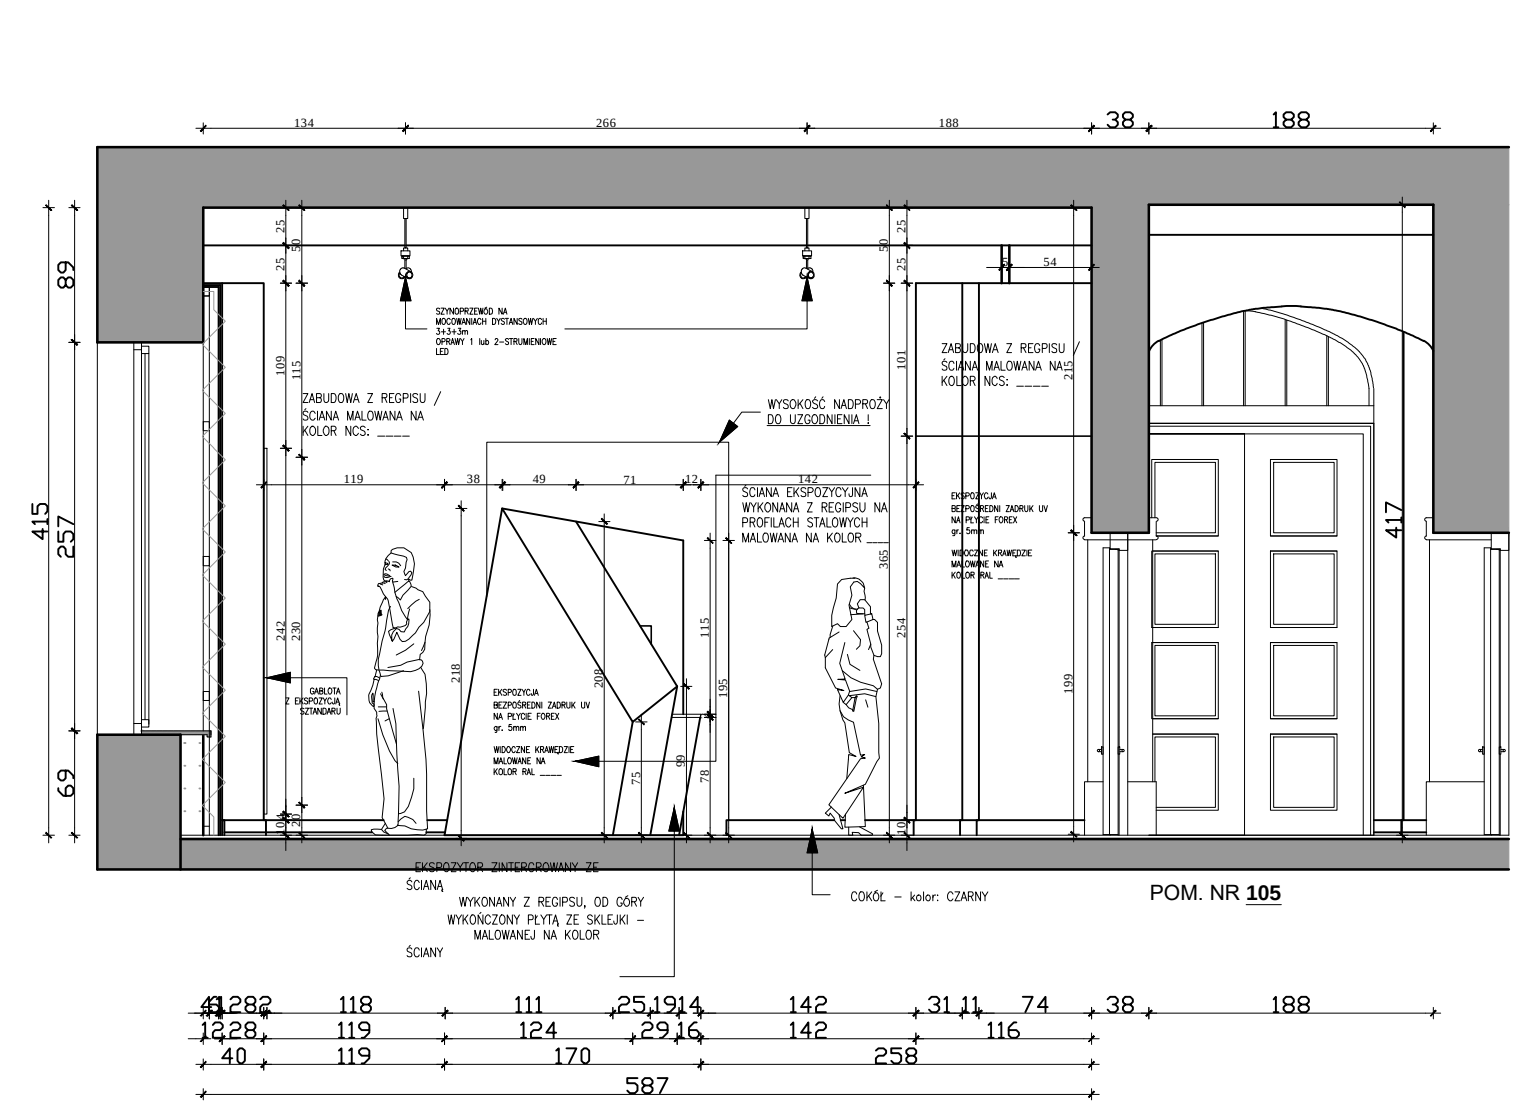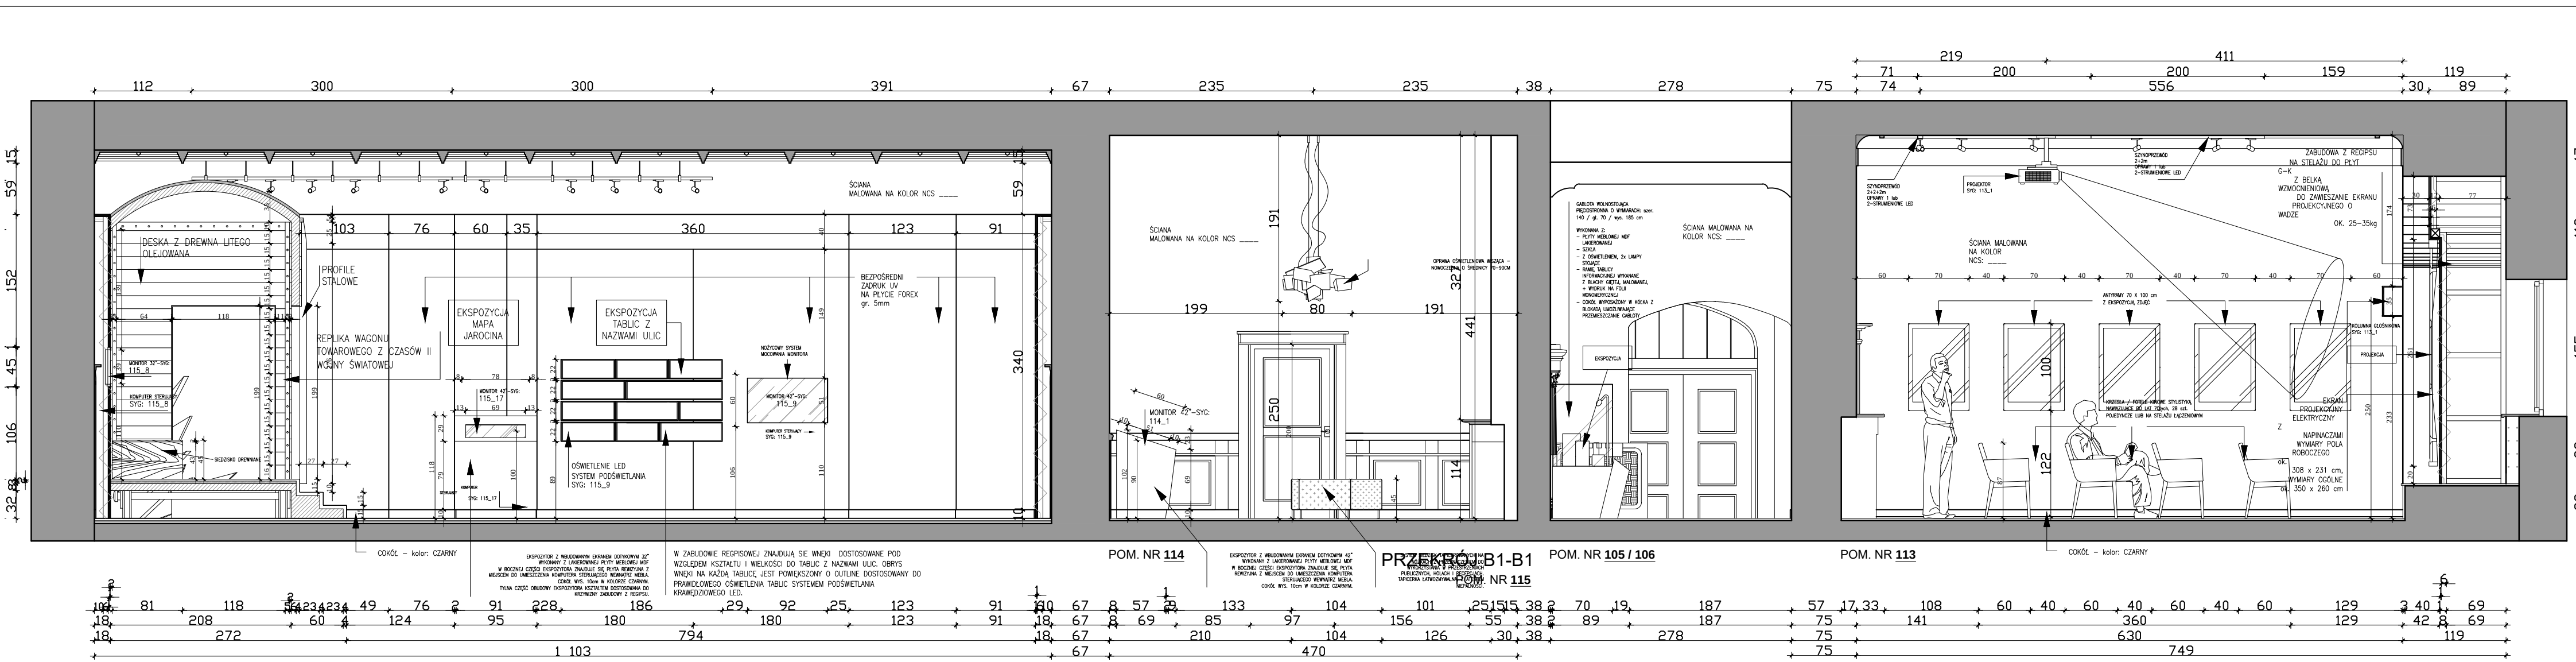

SCHEMAT LOKALIZACJI OPRACOWYWANYCH POMIESZCZEN:


- UWAGI:
- WYMIARY NALEŻY SPRAWDZIĆ NA BUDOWIE, PO ZAKOŃCZONYM REMONCIE
 - Z UWAGI NA NIEZNANĄ LOKALIZACJĘ PRZEBIĆ DRZWIOWYCH POSZCZEGÓLNE WYMIARY MOGĄ ULEĆ ZMIANOM, CO MOŻE NAŁOŻYĆ NA WYKONAWCĘ KONIECZNOŚĆ MODYFIKACJI
 - ROZPATRYWAĆ ŁĄCZNIE Z PROJEKTAMI BRANŻOWYMI

NAZWA INWESTYCJI:	PROJEKT EKSPOZYCJI STAŁEJ MUZEUM REGIONALNEGO W JAROCINIE
ADRES:	63-200 JAROCIN, ul. PARK 3
JEDNOSTKA PROJEKTOWA:	NEW AMSTERDAM Sp. z o.o. ul. FABRYCZNA 20A, 31-533 KRAKÓW
GŁÓWNY PROJEKTANT:	mgr.szt. TOMASZ SALWIERZ
ZESPÓŁ AUTORSKI:	mgr. inż. arch. BARTOSZ BERDEL, inż. RAFAŁ FUNDAKOWSKI, mgr. inż. arch. ALEKSANDRA KLEMENS, mgr. szt. MAGDALENA ŚLUSARCZYK, mgr. inż. TOMASZ LIPIŃSKI, mgr. szt. KATARZYNA KOZERA, mgr. KAMILA RADECKA-MIKULICZ, mgr. JOANNA KALICKA, mgr. JUSTYNA MAJEWSKA, mgr. PAULINA POMORSKA,
TEMAT RYS.:	PRZESZKOCENIE
BRANŻA:	SCENOGRAFIA
STADIUM:	PROJEKT WYKONAWCZY
SKALA:	1:50
DATA:	STYCZEŃ 2017
NR. RYS.:	06
wszelkie prawa zastrzeżone	

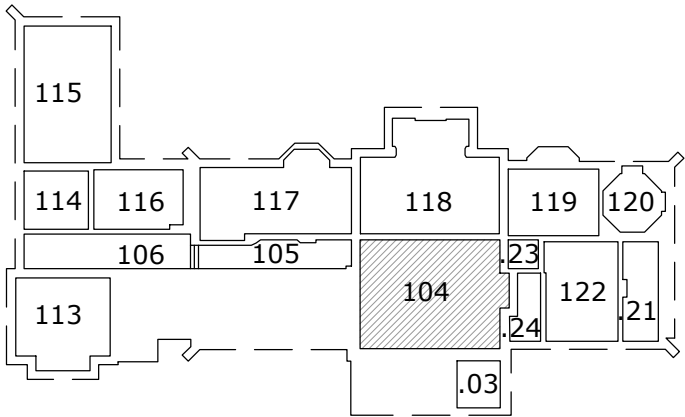

SCHEMAT LOKALIZACJI OPRACOWYWANYCH POMIESZCZEN:

- UWAGI:
- WYMIARY NALEŻY SPRAWDZIĆ NA BUDOWIE, PO ZAKOŃCZONYM REMONCIE
 - Z UWAGI NA NIEZNANĄ LOKALIZACJĘ PRZEBIĆ DRZWIOWYCH POSZCZEGÓLNE WYMIARY MOGĄ ULEĆ ZMIANOM, CO MOŻE NAŁOŻYĆ NA WYKONAWCĘ KONIECZNOŚĆ MODYFIKACJI
 - ROZPATRYWAĆ ŁĄCZNIE Z PROJEKTAMI BRANŻOWYMI

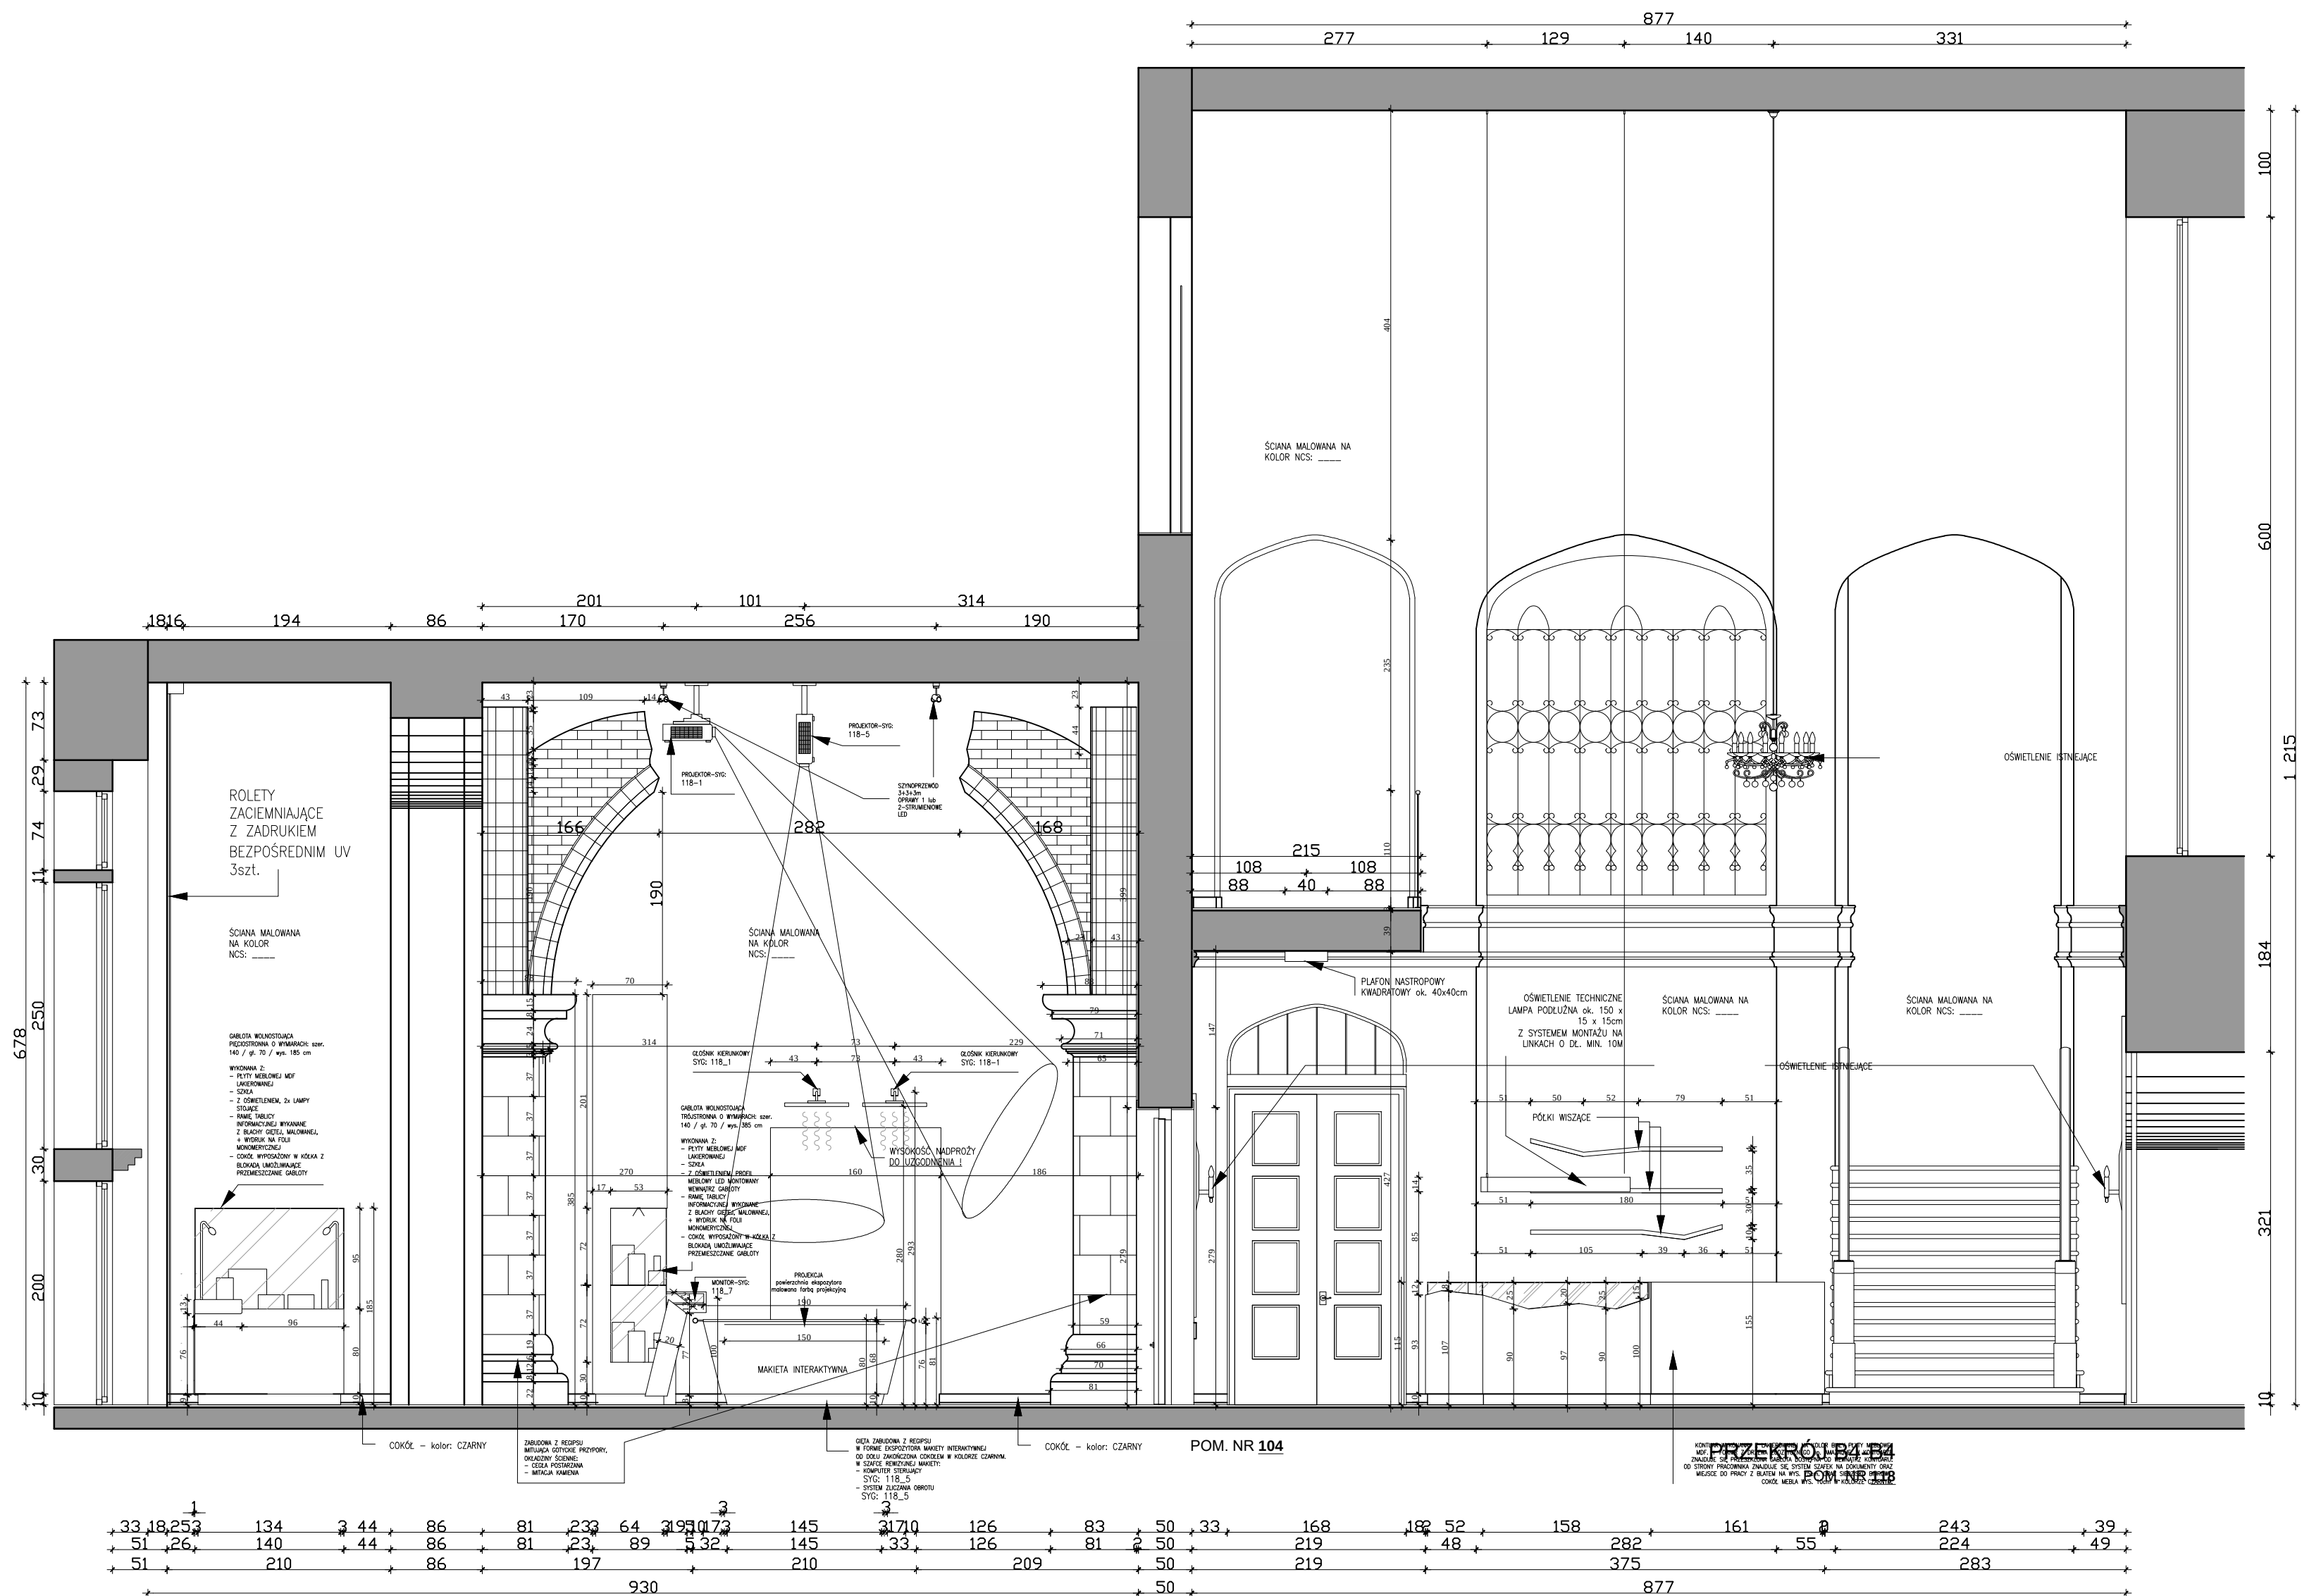


NAZWA INWESTYCJI:	PROJEKT EKSPOZYCJI STAŁEJ MUZEUM REGIONALNEGO W JAROCINIE
ADRES:	63-200 JAROCIN, ul. PARK 3
JEDNOSTKA PROJEKTOWA:	NEW AMSTERDAM Sp. z o.o. ul. FABRYCZNA 20A, 31-533 KRAKÓW
GŁÓWNY PROJEKTANT:	mgr.szt. TOMASZ SALWIERZ
ZESPÓŁ AUTORSKI:	mgr inż. arch. BARTOSZ BERDEL, inż. RAFAŁ FUNDAKOWSKI, mgr inż. arch. ALEKSANDRA KLEMENS, mgr szt. MAGDALENA ŚLUSARCZYK, mgr. inż. TOMASZ LIPIŃSKI, mgr. szt. KATARZYNA KOZERA, mgr. KAMILA RADECKA-MIKULICZ, mgr. JOANNA KALICKA, mgr. JUSTYNA MAJEWSKA, mgr. PAULINA POMORSKA,
TEMAT RYS.:	PRZEMIANOWANIE
BRANŻA:	SCENOGRAFIA
STADIUM:	PROJEKT WYKONAWCZY
SKALA: 1:50	DATA: STYCZEŃ 2017 NR. RYS.: 07
wszelkie prawa zastrzeżone	




- UWAGI:
- WYMIARY NALEŻY SPRAWDZIĆ NA BUDOWIE, PO ZAKOŃCZONYM REMONCIE
 - Z UWAGI NA NIEZNANĄ LOKALIZACJĘ PRZEBIĆ DRZWIOWYCH POSZCZEGÓLNE WYMIARY MOGĄ ULEĆ ZMIANOM, CO MOŻE NAŁOŻYĆ NA WYKONAWCĘ KONIECZNOŚĆ MODYFIKACJI
 - ROZPATRYWAĆ ŁĄCZNIE Z PROJEKTAMI BRANŻOWYMI



NAZWA INWESTYCJI:	PROJEKT (EKSPONICZKI STALE) MUZEUM REGIONALNEGO W JAROCINIE		
ADRES:	63-200 JAROCIN, ul. PARK 3		
JEDNOSTKA PROJEKTOWA:	NEW AMSTERDAM Sp. z o.o. ul. FABRYCZNA 20A, 31-533 KRAKÓW		
GLÓWNY PROJEKTANT:	mgr.szt. TOMASZ SALWIERZ		
ZESPÓŁ AUTORSKI:	mgr inż. arch. BARTŁÓMIEJ ZERDEL, inż. RAFAŁ PUDAKOWSKI, mgr inż. arch. ALEKSANDRA KLEMEKS, mgr.szt. MAGDALENA ŚLUSARZYK, mgr.inż. TOMASZ LIPINSKI, mgr.szt. KATARZYNA KOZERA, mgr. KAMILA KŁASZCZYŃSKA-MIKULCZUK, mgr. ANNA KALICKA, mgr. JUSTYNA MAJEWSKA, mgr. PAULINA POMORSKA.		
TEMAT RYS.:	PRZEKROJE		
STADIUM:	SCENOGRAFIA		
STADIUM:	PROJEKT WYKONAWCZY		
KALKA: 1:50	DATA: STYCZEŃ 2017		NR. RYS.: 08

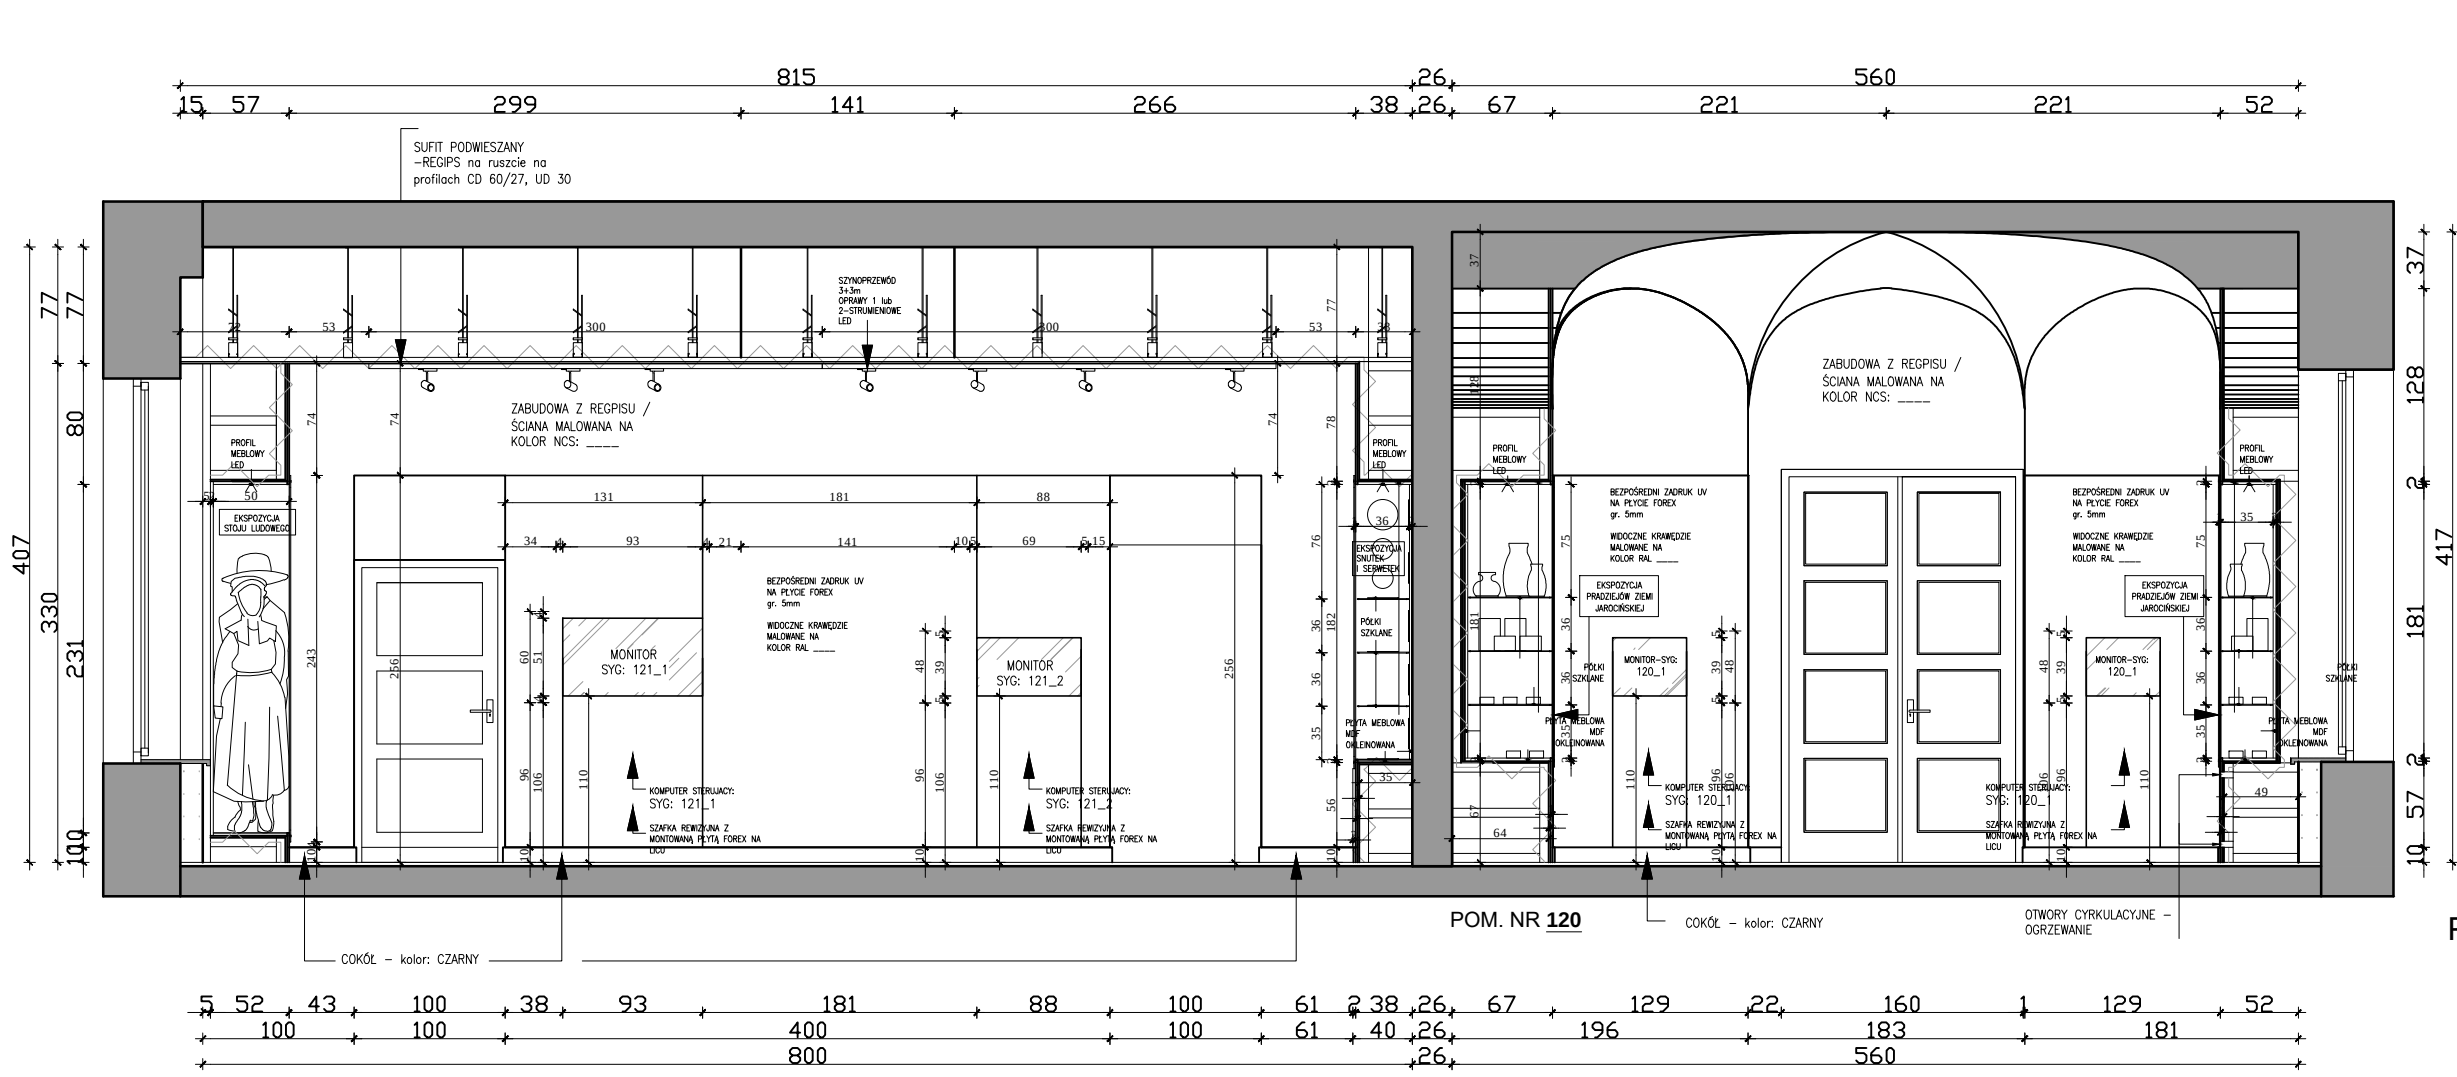


PRZĘKROJ D6-D6
POM NR 121

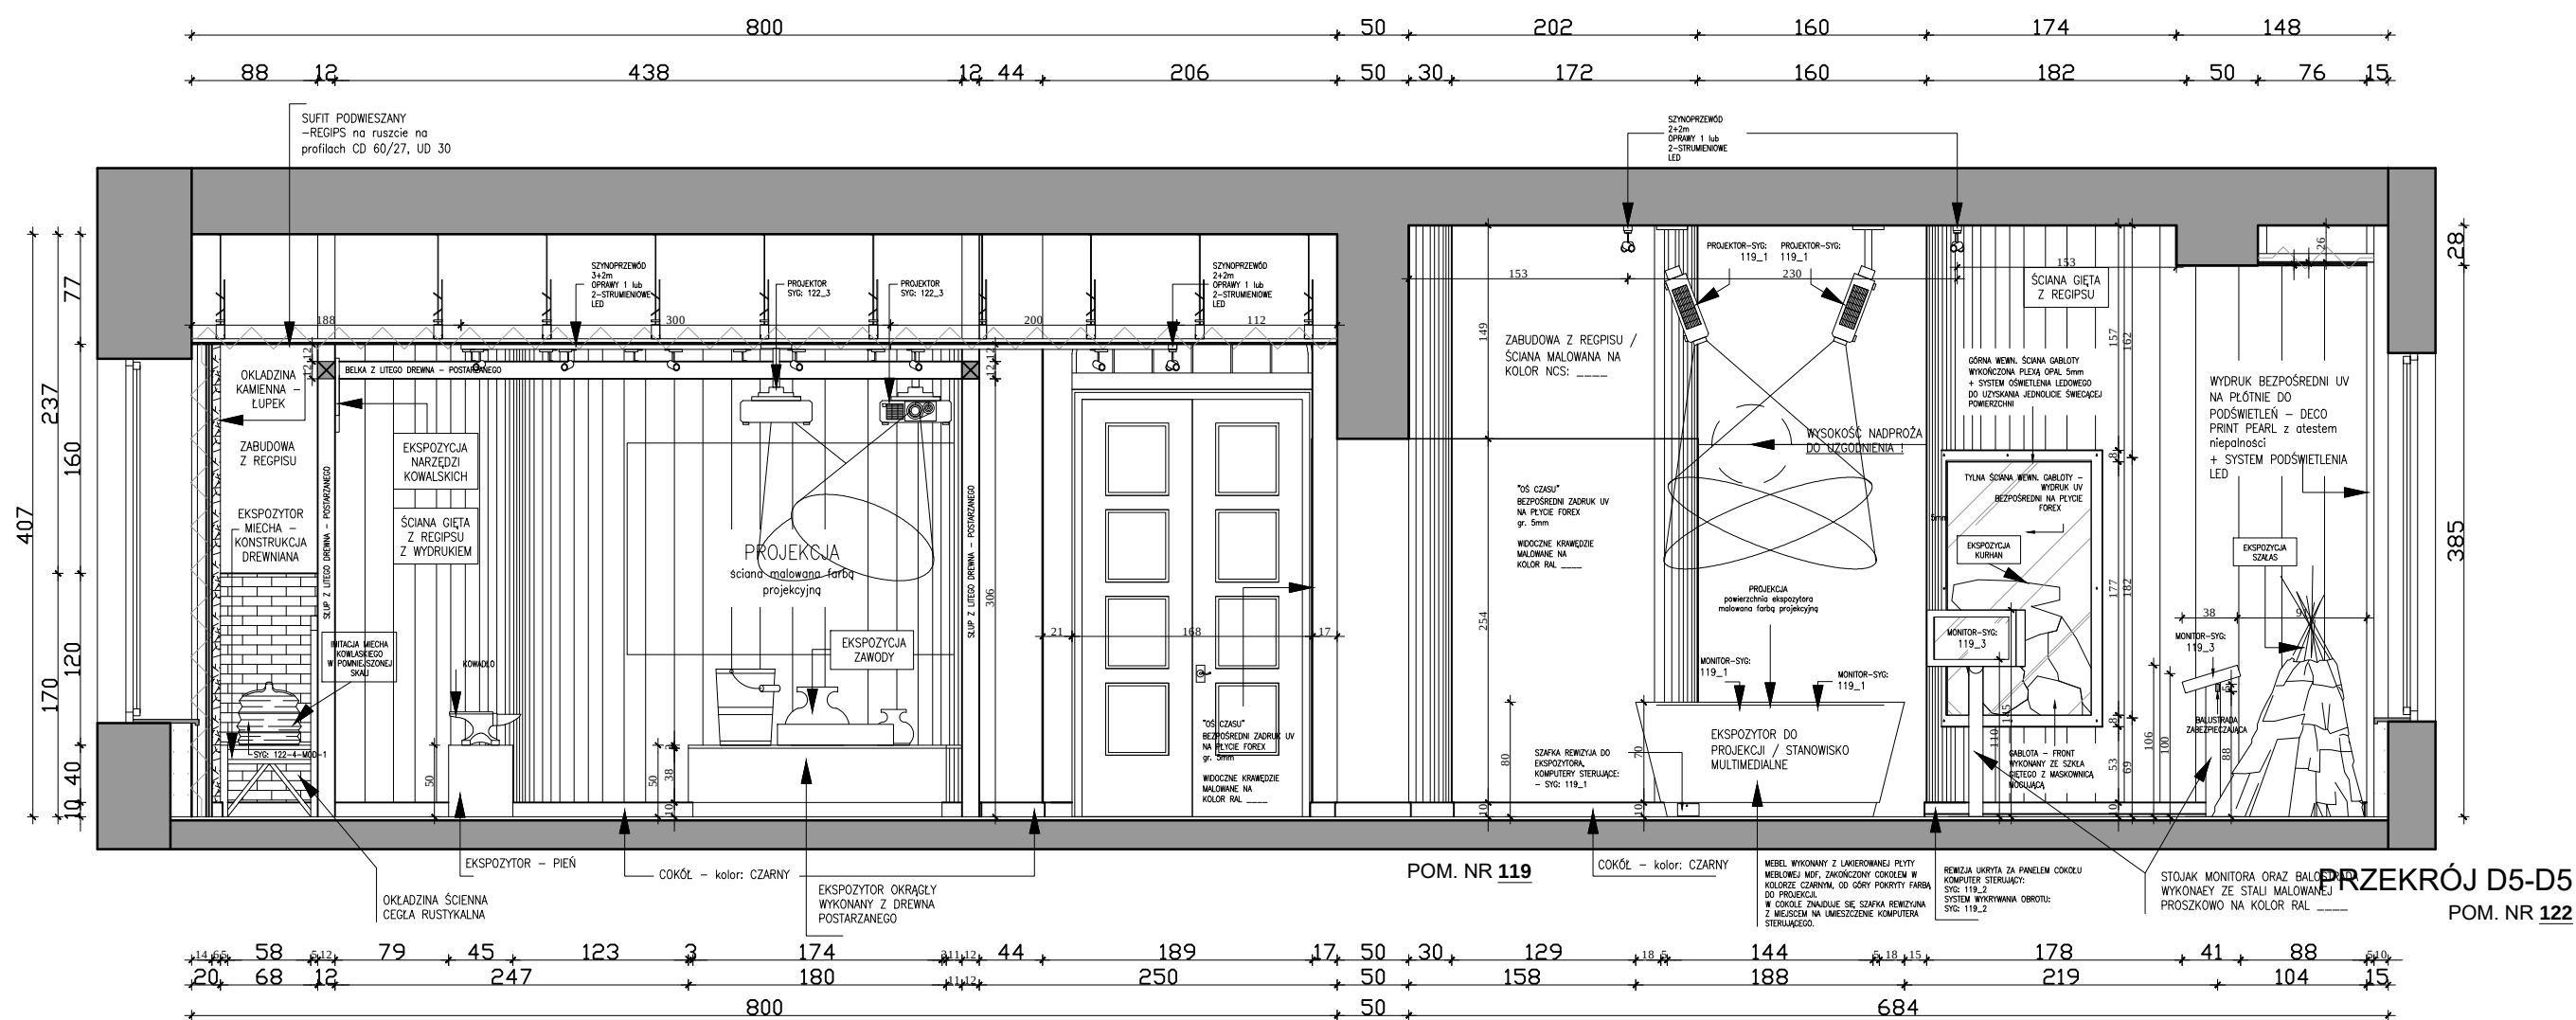



PRZĘKROJ D5-D5
POM NR 122

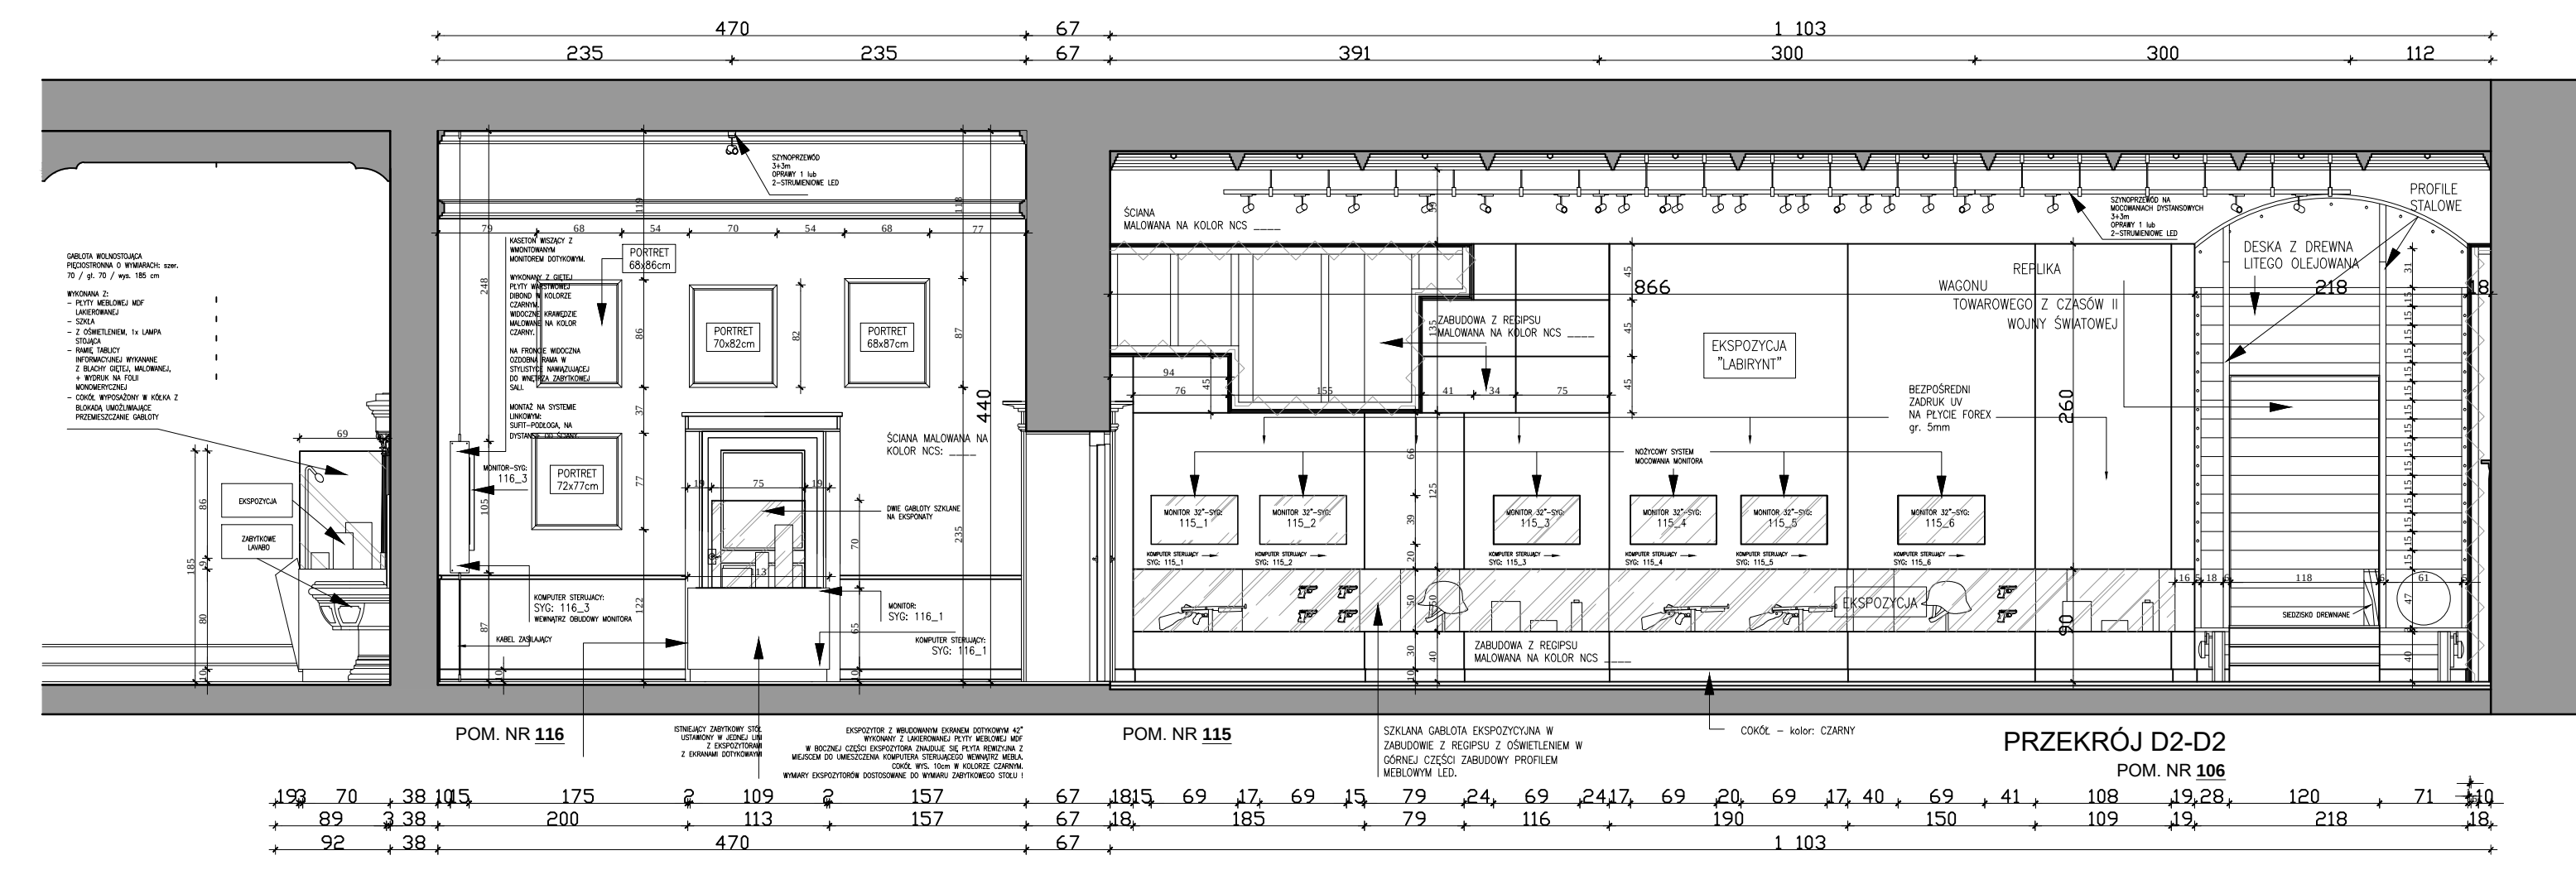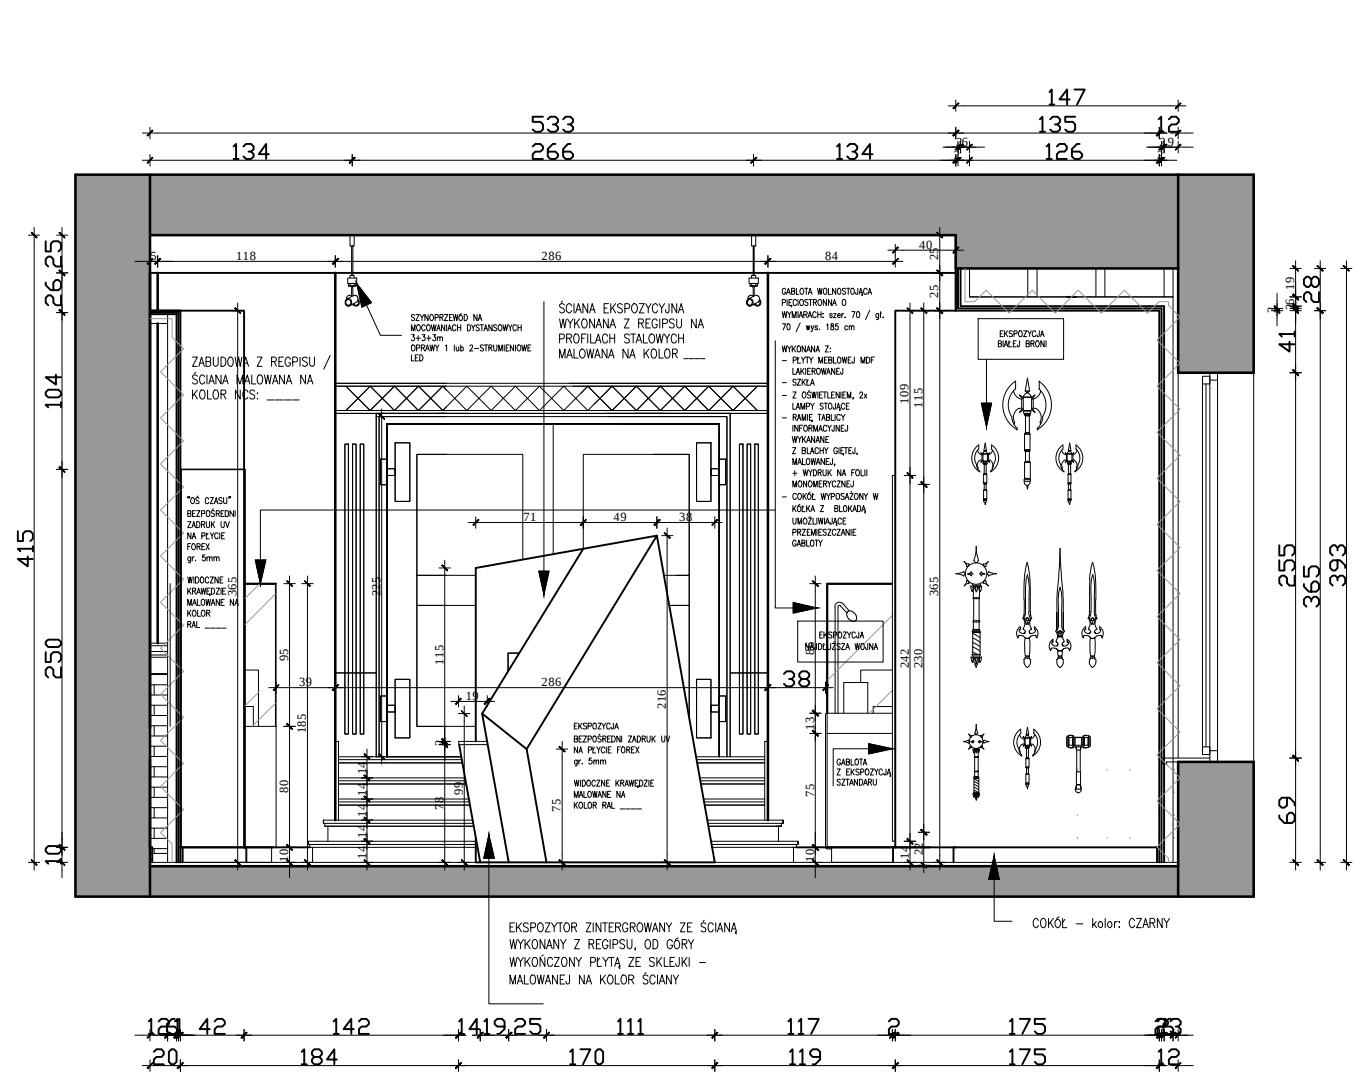


PRZĘKROJ D2-D2
POM NR 126

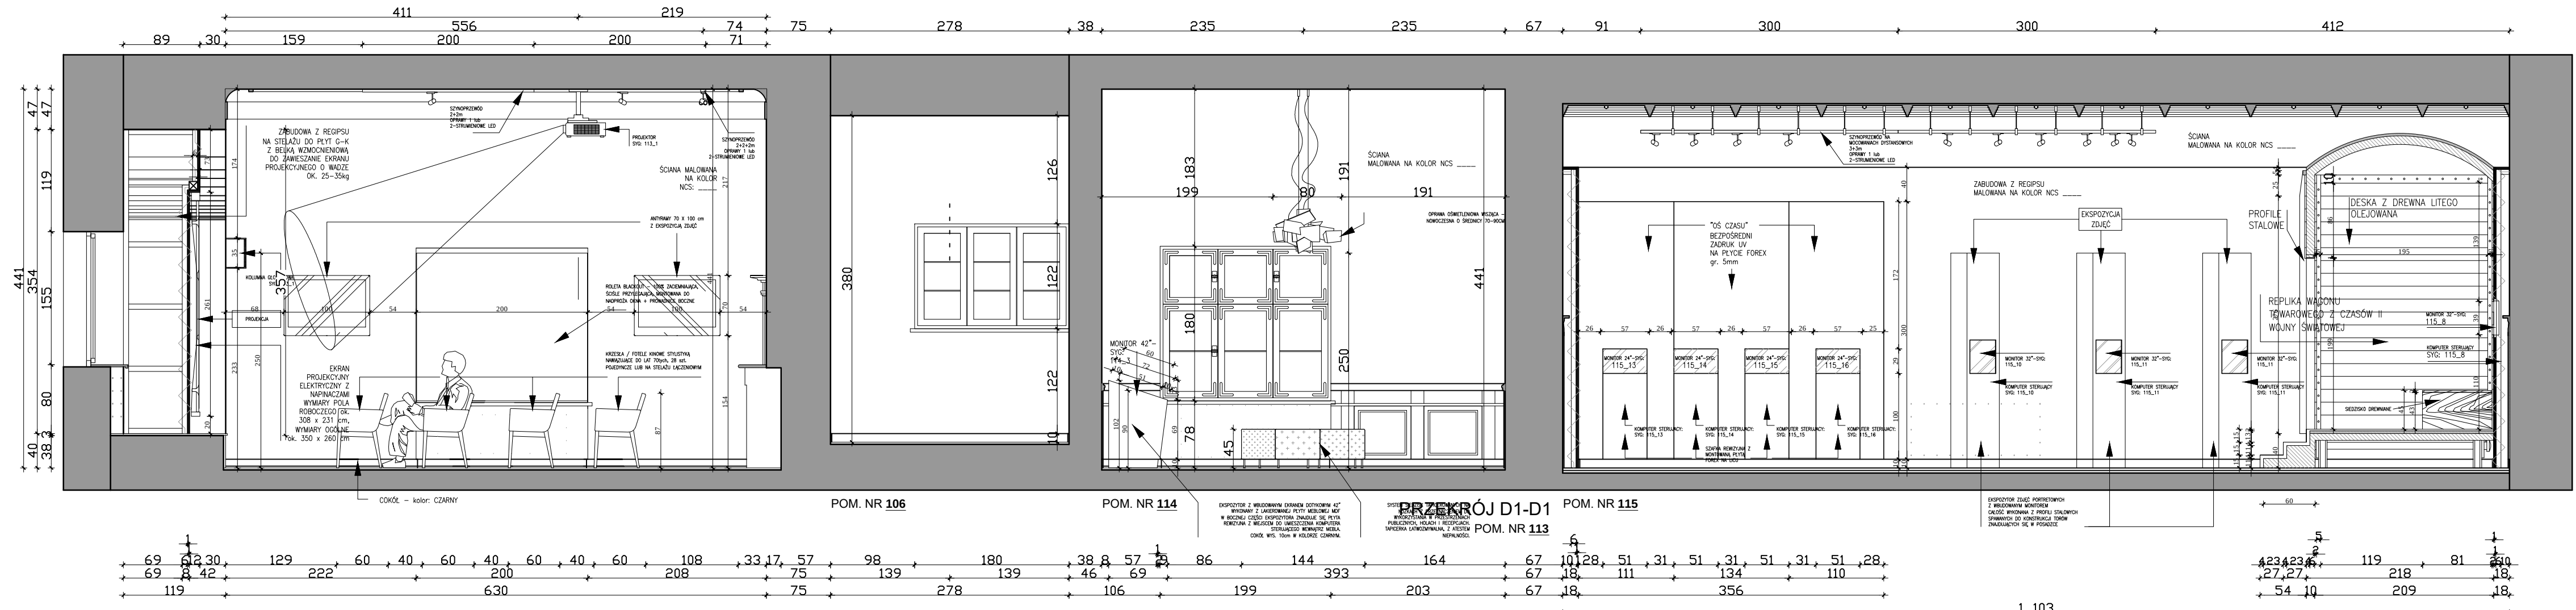


PRZĘKROJ D1-D1
POM NR 113

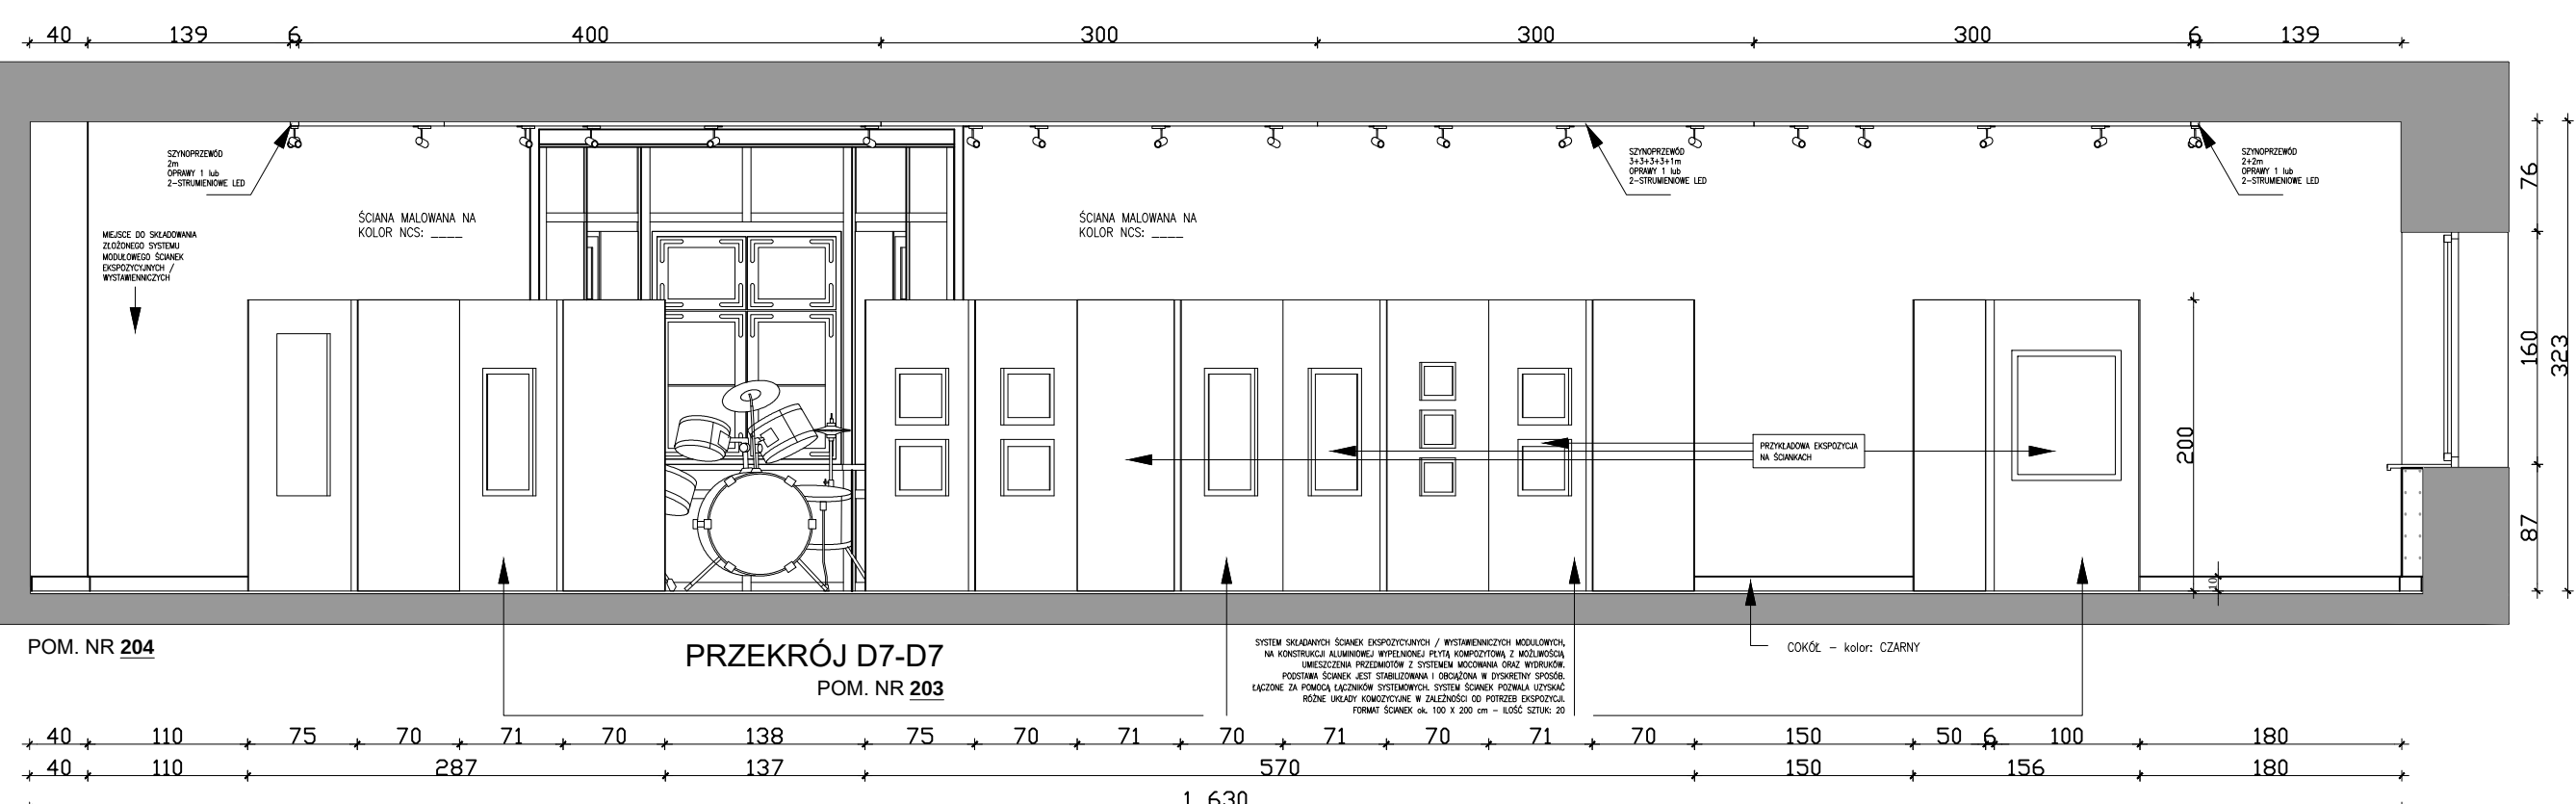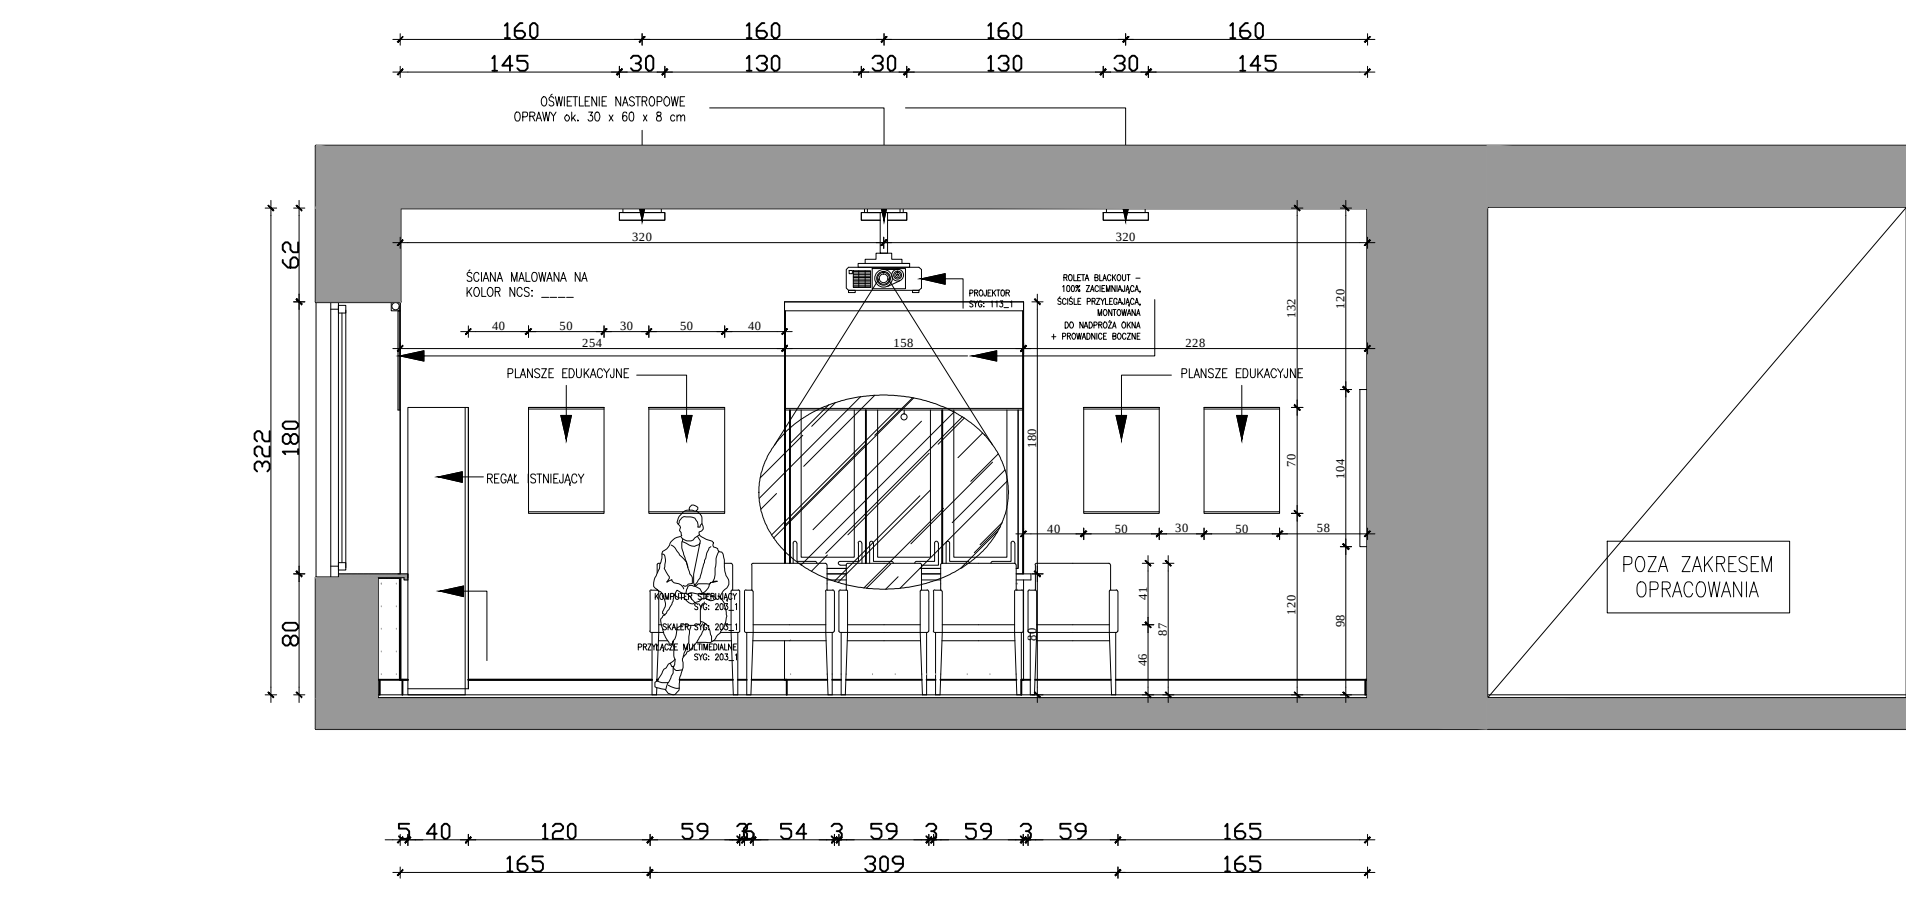

PRZĘKROJ D7-D7
POM NR 203


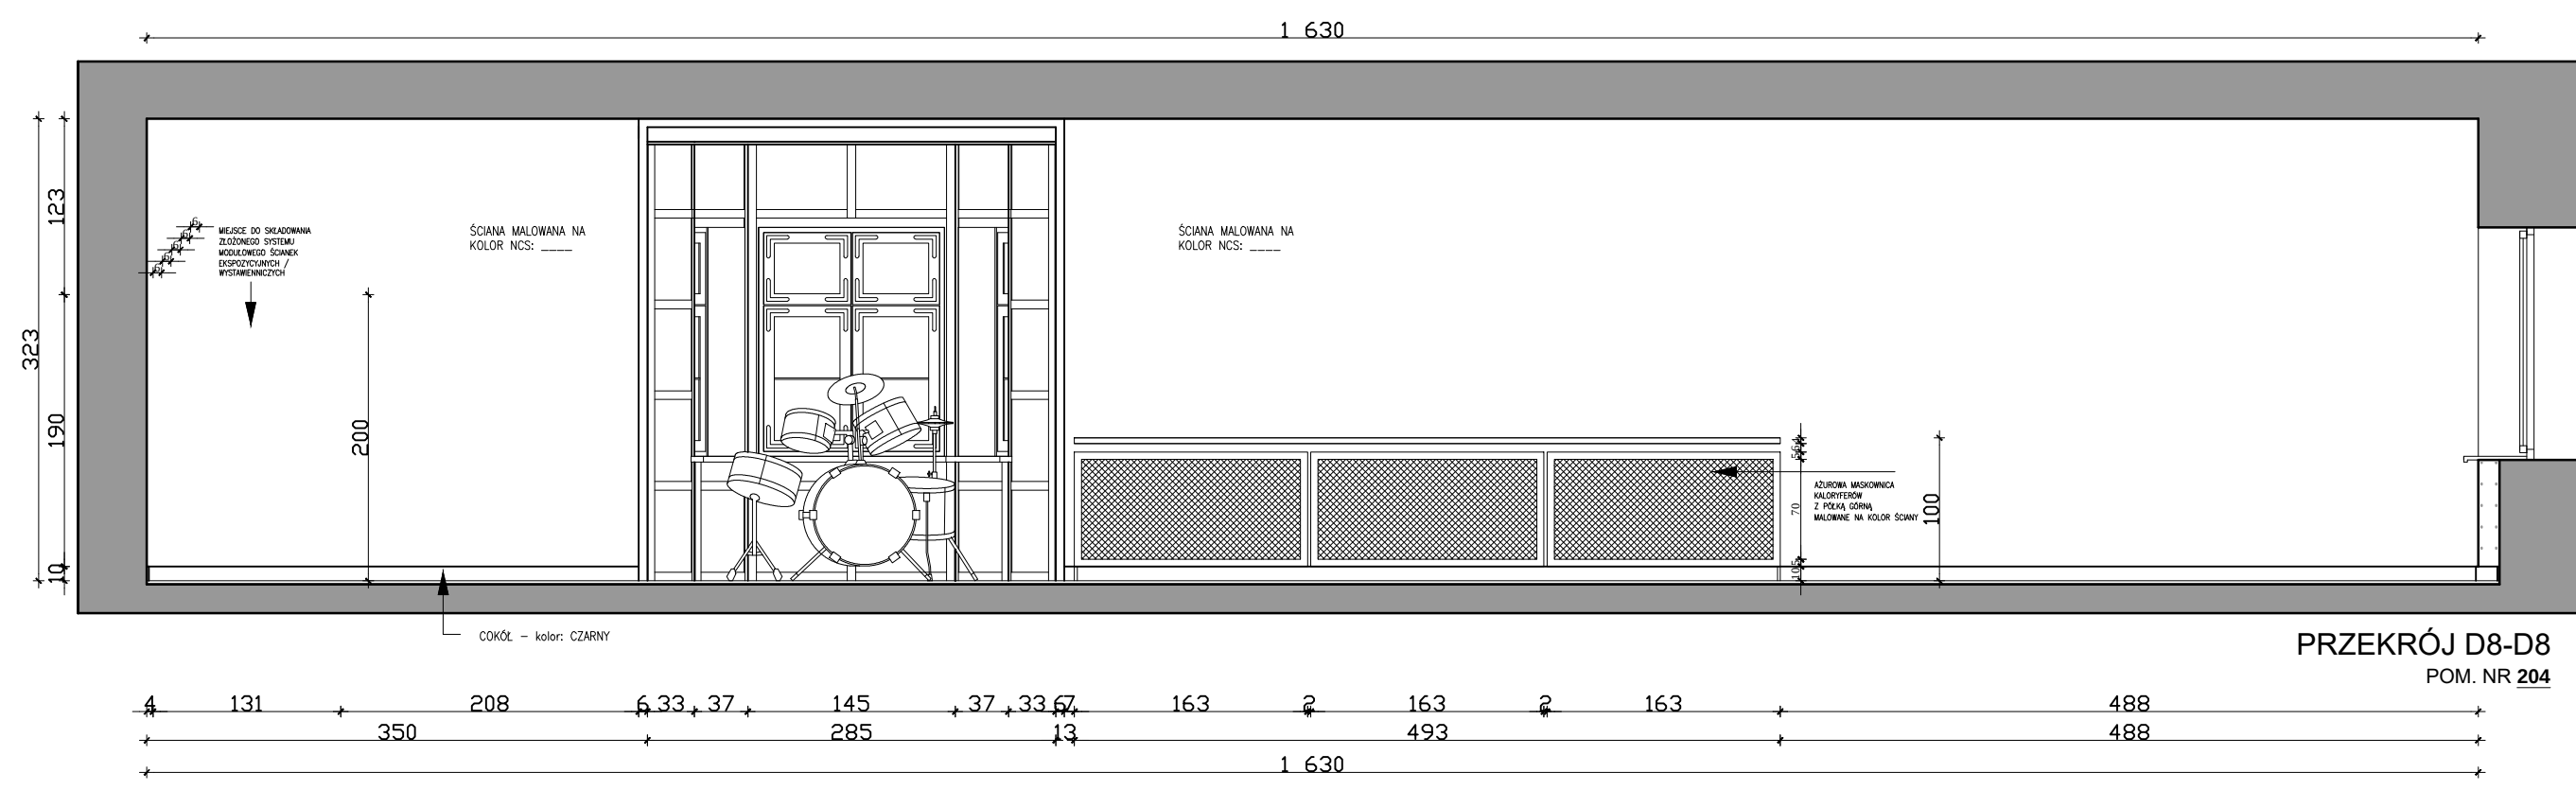


PRZĘKROJ D8-D8
POM NR 204

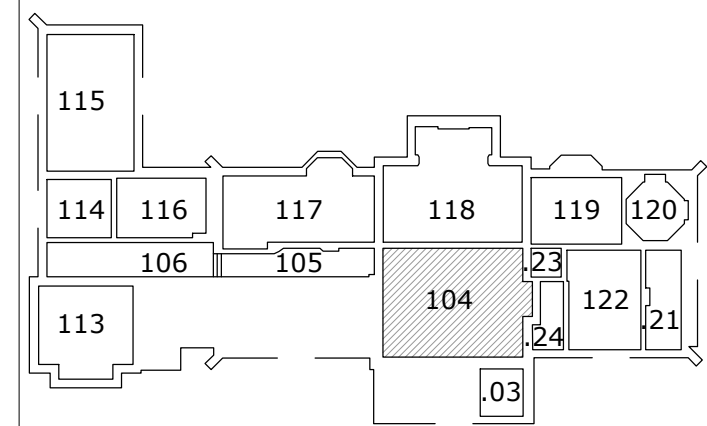

- SCHEMAT LOKALIZACJI OPRAWOWYNYCH POMIESZCZEN:
- WYMIARY NALEŻY SPRAWDZIĆ NA BUDOWIE, PO ZAKOŃCZENIU REMONCI
 - Z UWAGI NA NIEZNAJĄ LOKALIZACJĘ PRZEBIĆ DRZWIOWYCH POSZCZEGÓLNE WYMIARY MOGĄ ULĘĆ ZMIANOM, CO MOŻE NALĄŻYĆ NA WYKONANIE KONIECZNOŚĆ MODYFIKACJI
 - ROZPATRYWAĆ ŁĄCZNIE Z PROJEKTAMI BRANŻOWYMI

NAZWA INWESTYCJI:	PROJEKT EKSPONICJI STALEJ MUSEUM REGIONALNEGO W JAROCINIE
ADRES:	63-200 JAROCIN, ul. PARK 3
JEDNOSTKA PROJEKTOWA:	NEW AMSTERDAM Sp. z o.o. ul. FABRYCZNA 20A, 31-533 KRAKÓW
GŁÓWNY PROJEKTANT:	mgr inż. TOMASZ SALWIERSKI
ZESPÓŁ AUTORSKI:	mgr inż. arch. BARTOSZ BERDEL, inż. RAFAŁ FUNDAKOWSKI, mgr inż. arch. ALEKSANDRA KLEMS, mgr inż. MAGDALENA ŚLUSKARCZYK, mgr inż. TOMASZ LIPSKI, mgr. sęd. KATARZYNA KOZEJA, mgr. KAMILA RADECKA MIKULCZ, mgr. JOANNA KALIOKA, mgr. JUSTYNA MAJEWSKA, mgr. PAULINA PODKOŠKA
TEMAT RYS.:	PRZĘKROJE
BRANŻA:	SCENOGRAFIA
STADIUM:	PROJEKT WYKONAWCZY
SKALA:	1:50
DATA:	STYCZEŃ 2017 NR. RYS.: 09
wszelkie prawa zastrzeżone	

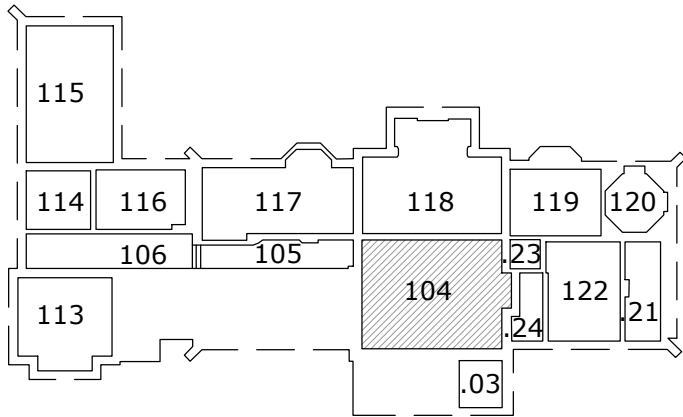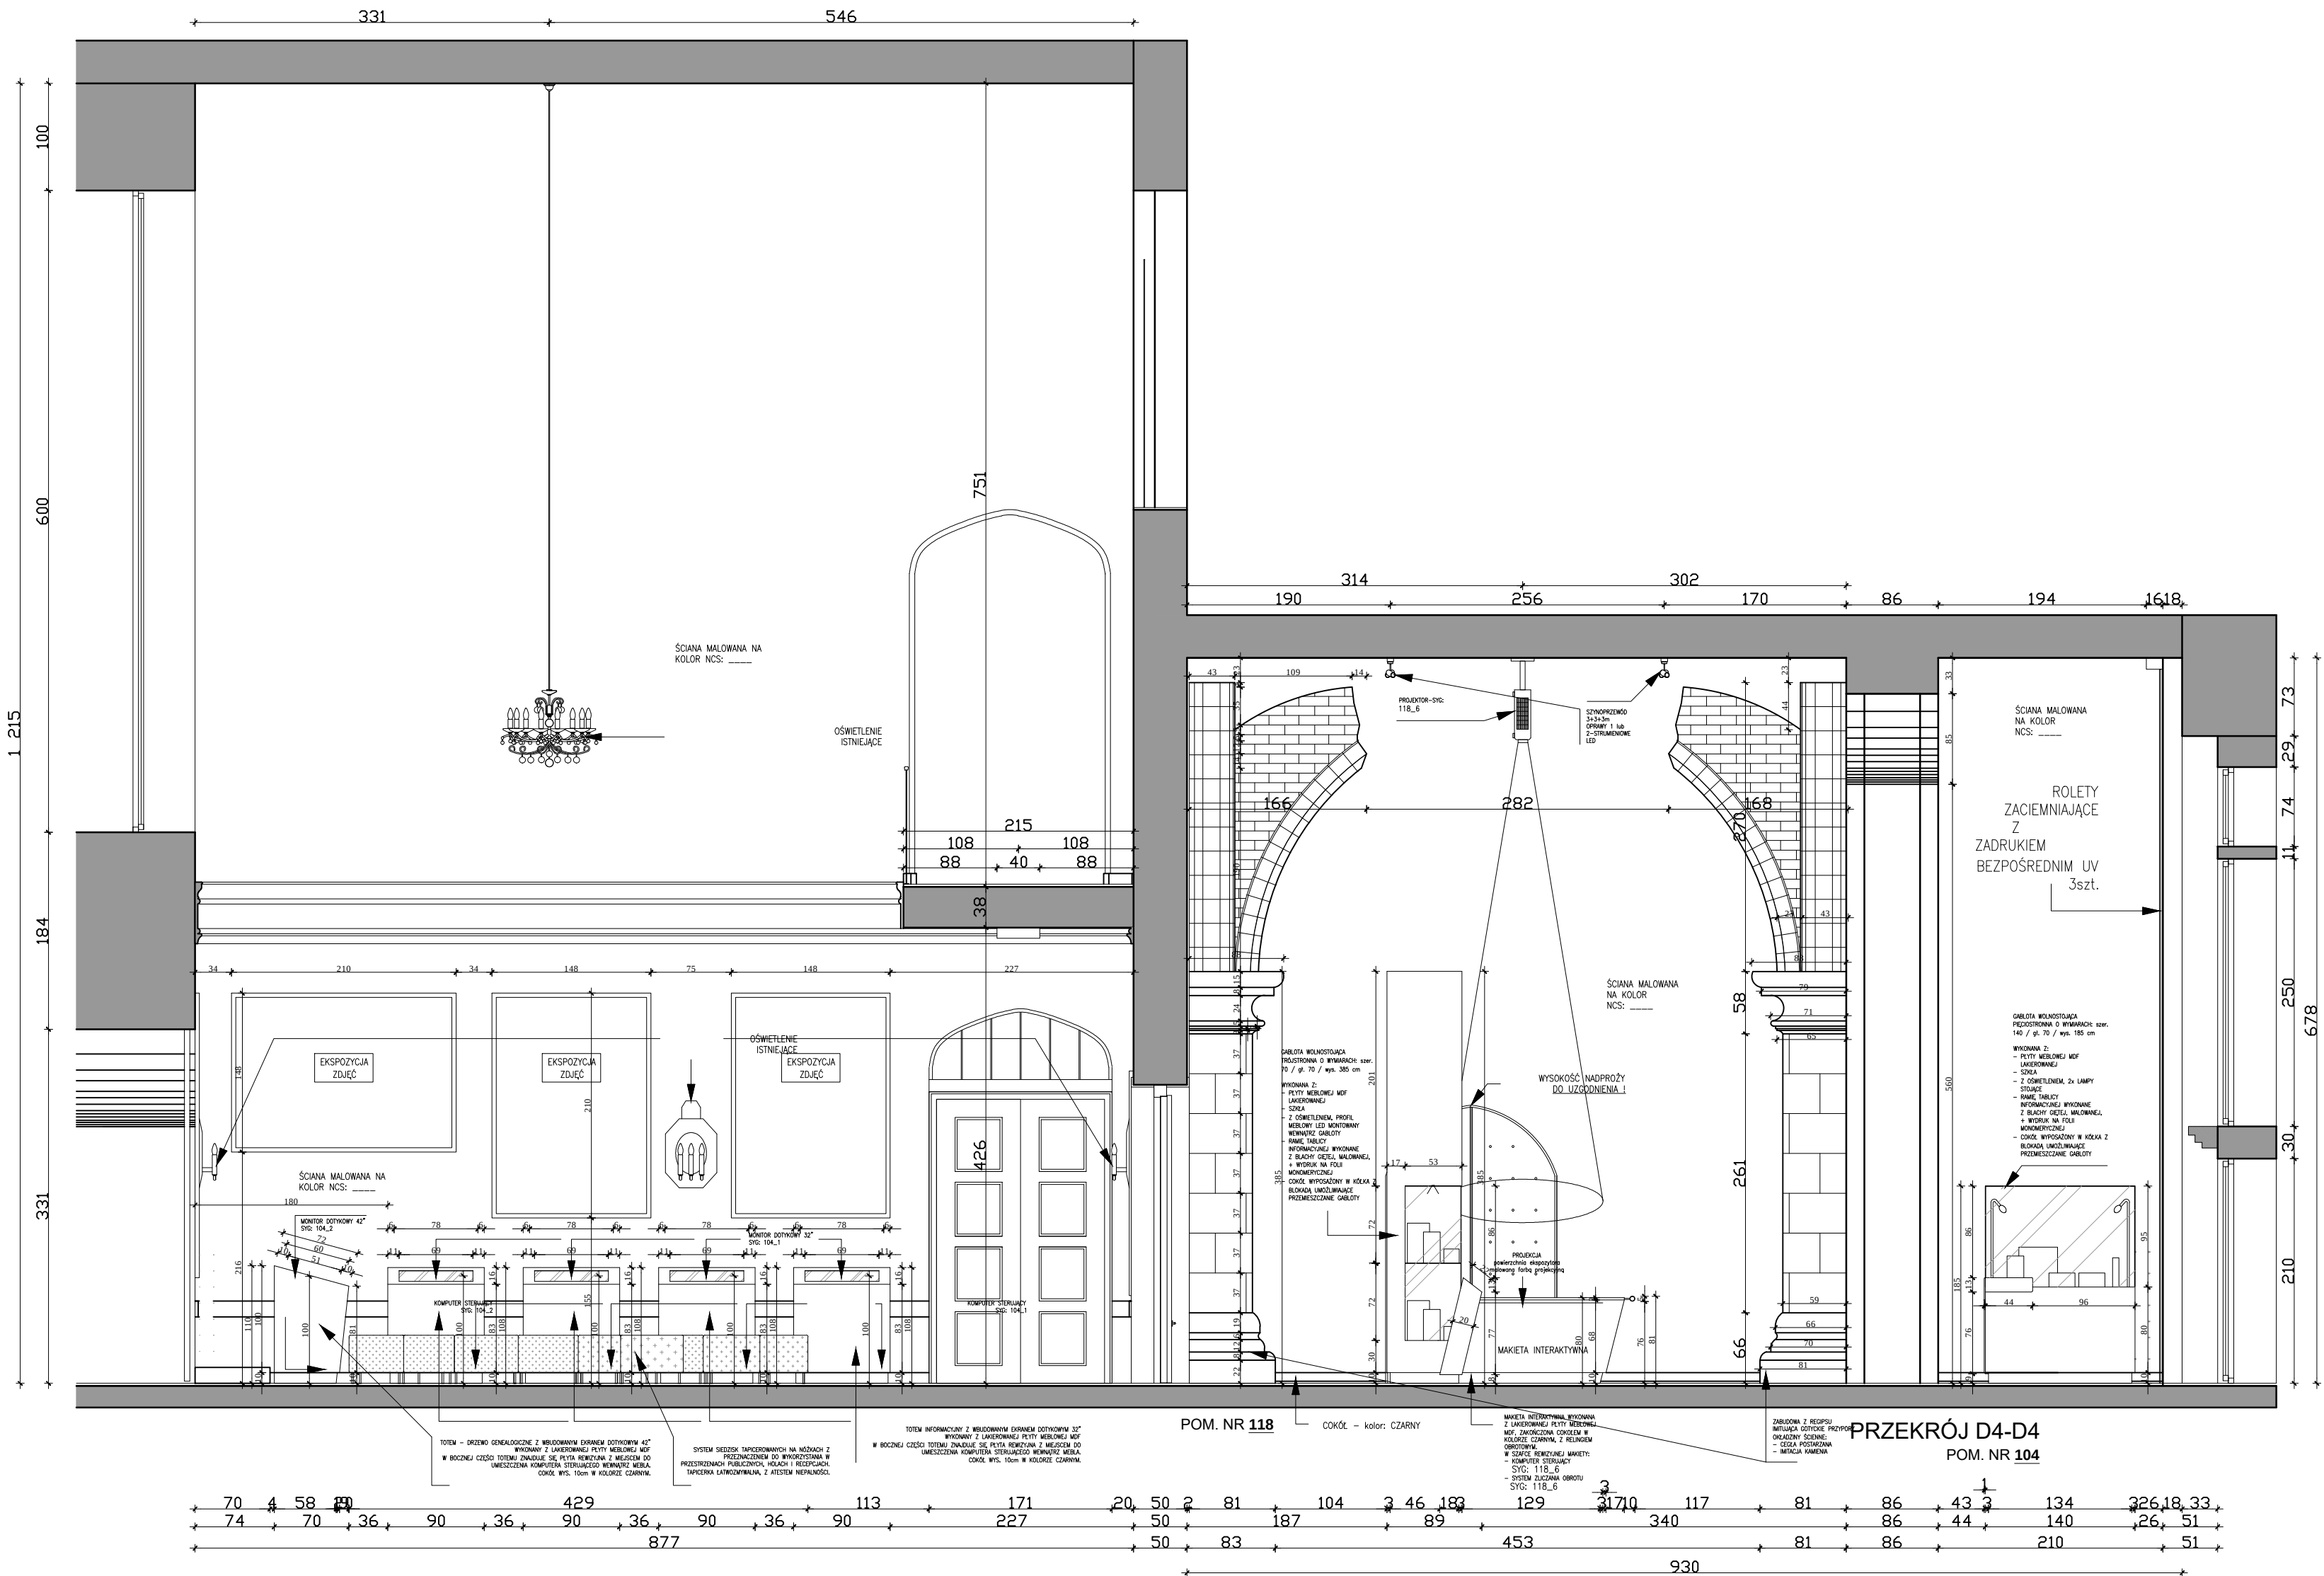

SCHEMAT LOKALIZACJI OPRACOWYWANYCH POMIESZCZENI:

- UWAGI:
- WYMIARY NALEŻY SPRAWDZIĆ NA BUDOWIE, PO ZAKOŃCZONYM REMONCIE
 - Z UWAGI NA NIEZNANĄ LOKALIZACJĘ PRZEBIĆ DRZWIOWYCH POSZCZEGÓLNE WYMIARY MOGĄ ULEĆ ZMIANOM, CO MOŻE NAŁOŻYĆ NA WYKONAWCĘ KONIECZNOŚĆ MODYFIKACJI
 - ROZPATRYWAĆ ŁĄCZNIE Z PROJEKTAMI BRANŻOWYMI

NAZWA INWESTYCJI:	PROJEKT EKSPOZYCJI STAŁEJ MUZEUM REGIONALNEGO W JAROCINIE		
ADRES:	63-200 JAROCIN, ul. PARK 3		
JEDNOSTKA PROJEKTOWA:		NEW AMSTERDAM Sp. zo.o. ul.FABRYCZNA 20A, 31-533 KRAKÓW	
GŁÓWNY PROJEKTANT:	mgr.szt. TOMASZ SALWIERZ		
ZESPÓŁ AUTORSKI:	mgr inż. arch. BARTOSZ BERDEL, inż. RAFAŁ FUNDAKOWSKI, mgr inż. arch. ALEKSANDRA KLEMENS, mgr szt. MAGDALENA ŚLUSARCZYK, mgr. inż. TOMASZ LIPIŃSKI, mgr. szt. KATARZYNA KOZERA, mgr KAMILA RADECKA-MIKULICZ, mgr JOANNA KALICKA mgr JUSTYNA MAJEWSKA, mgr PAULINA POMORSKA,		
TEMAT RYS.:	PRZĘKROJE		
BRANŻA:	SCENOGRAPHIA		
STADIUM:	PROJEKT WYKONAWCZY		
SKALA: 1:50	DATA: STYCZEŃ 2017	NR. RYS.: 10	
wszelkie prawa zastrzeżone			