

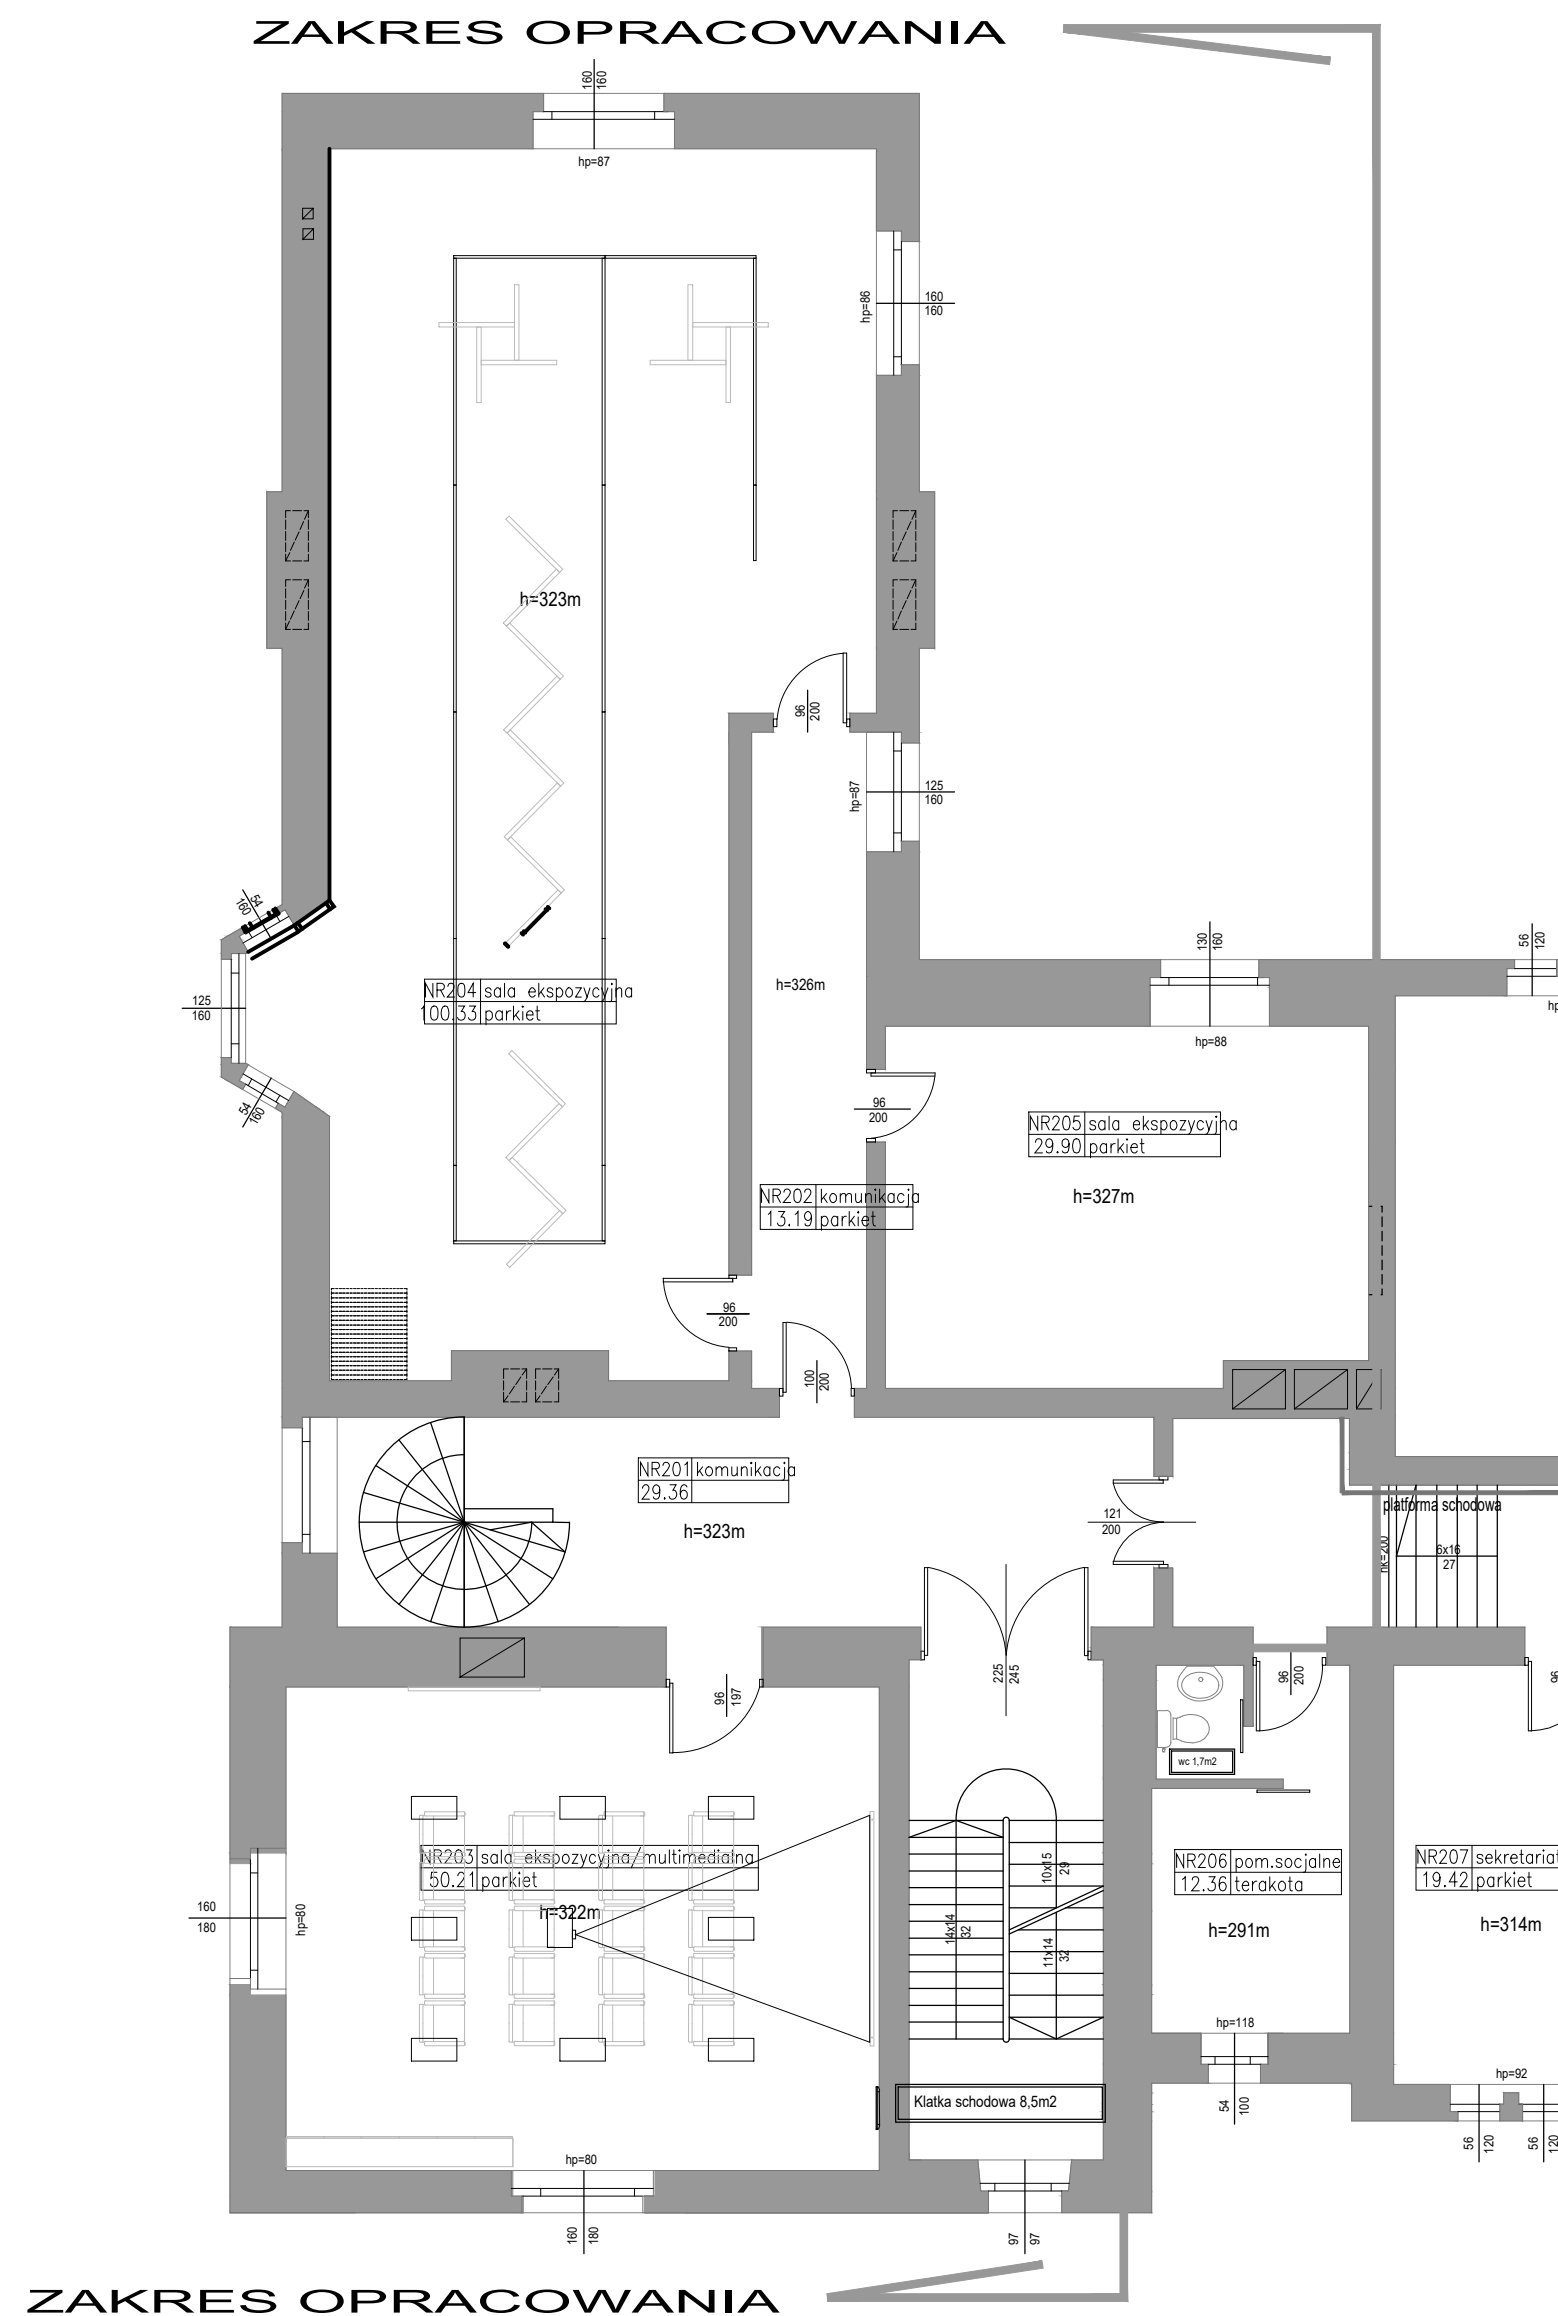
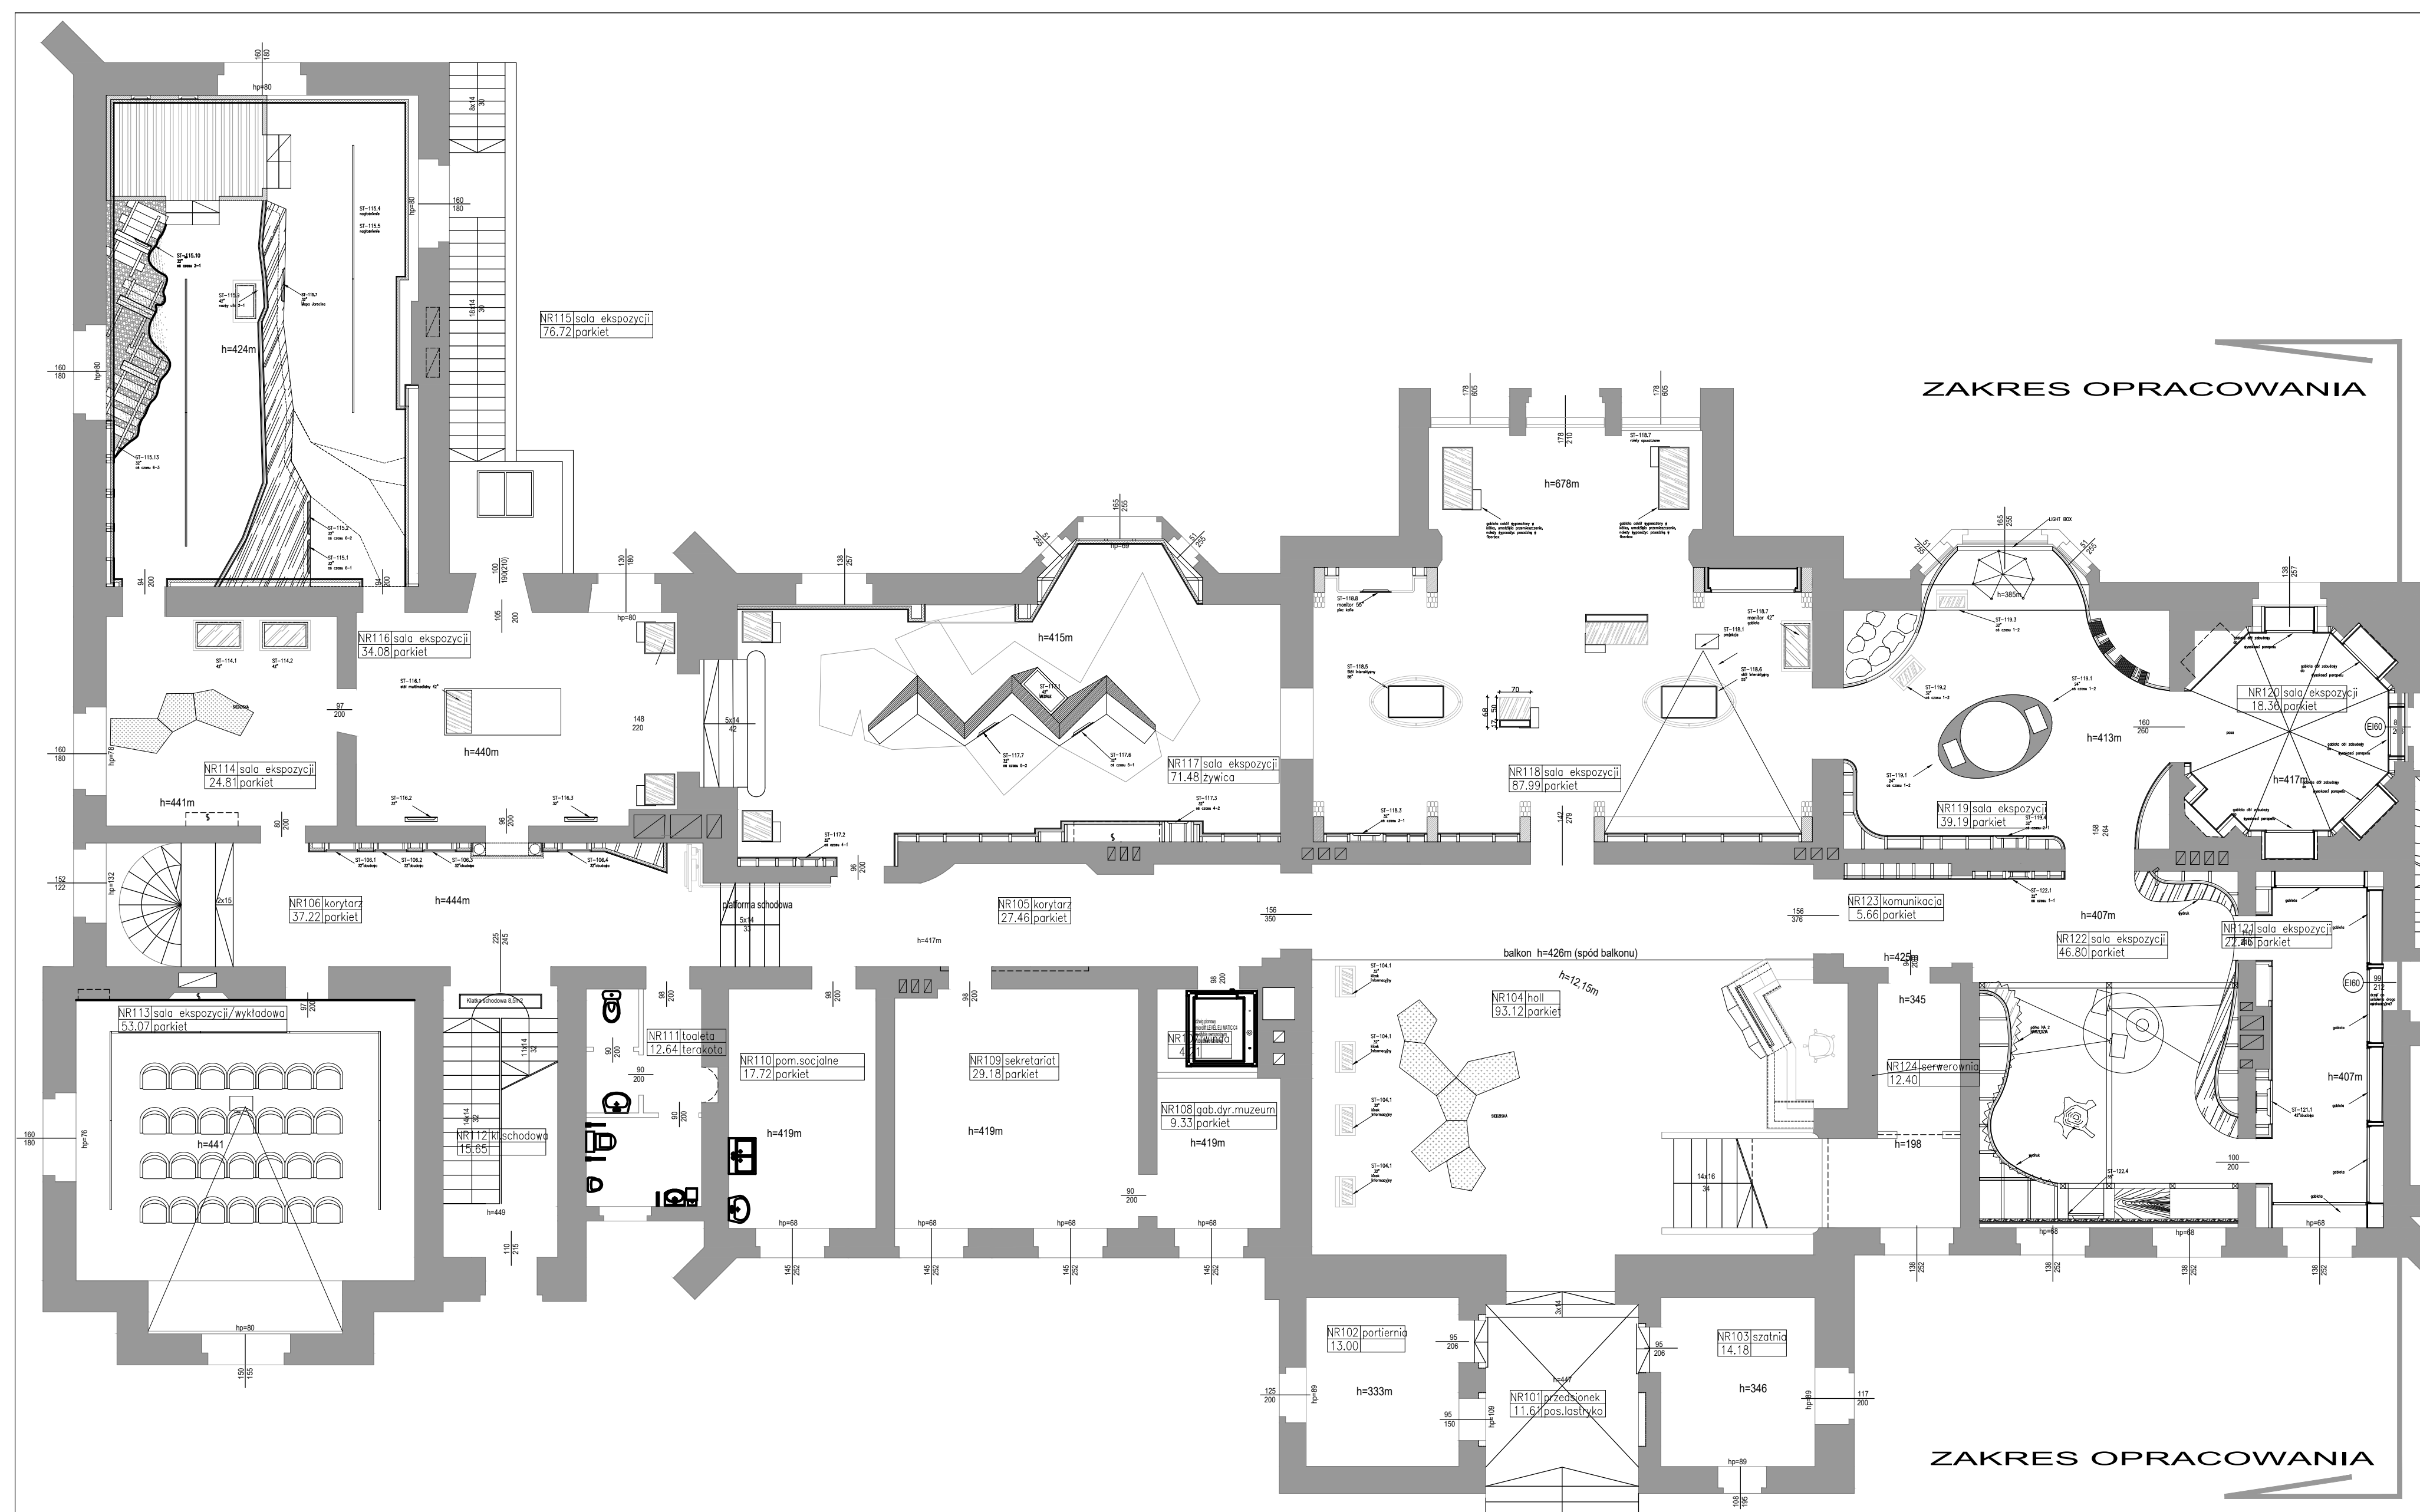
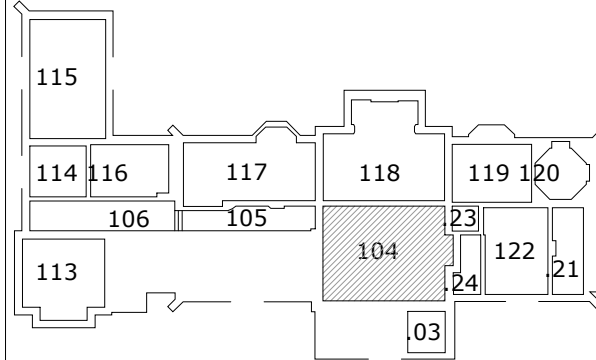


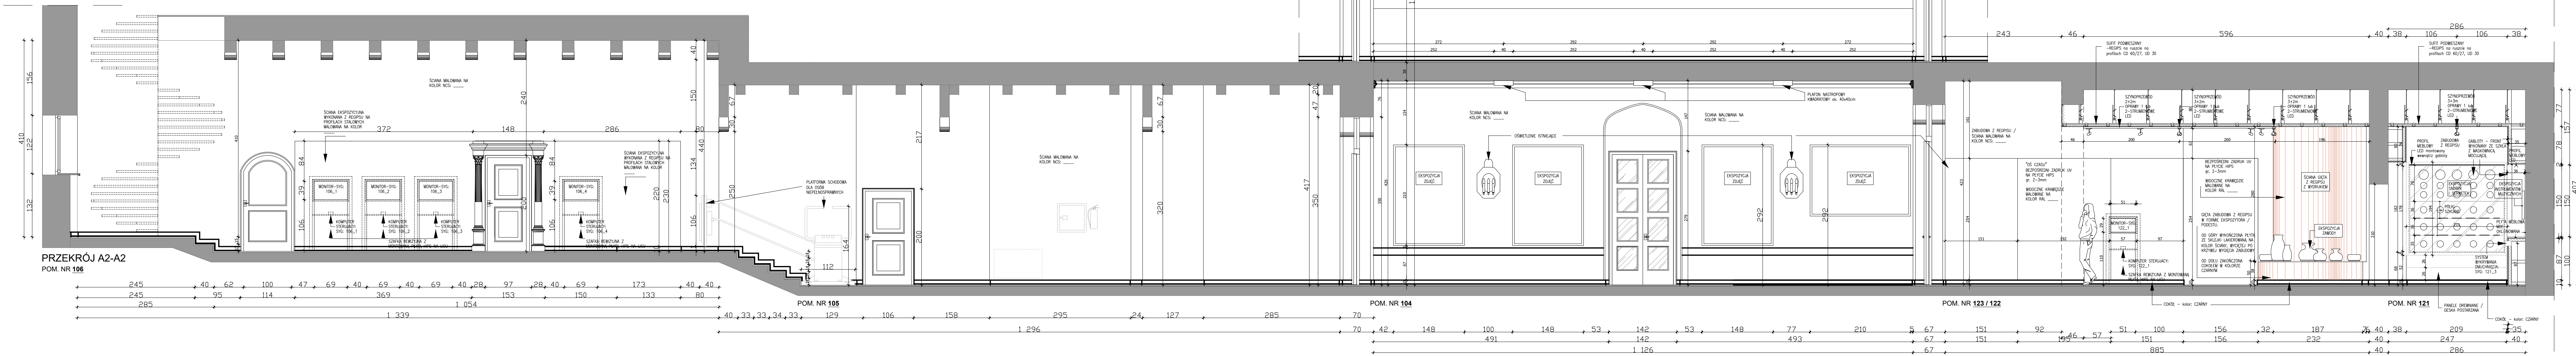

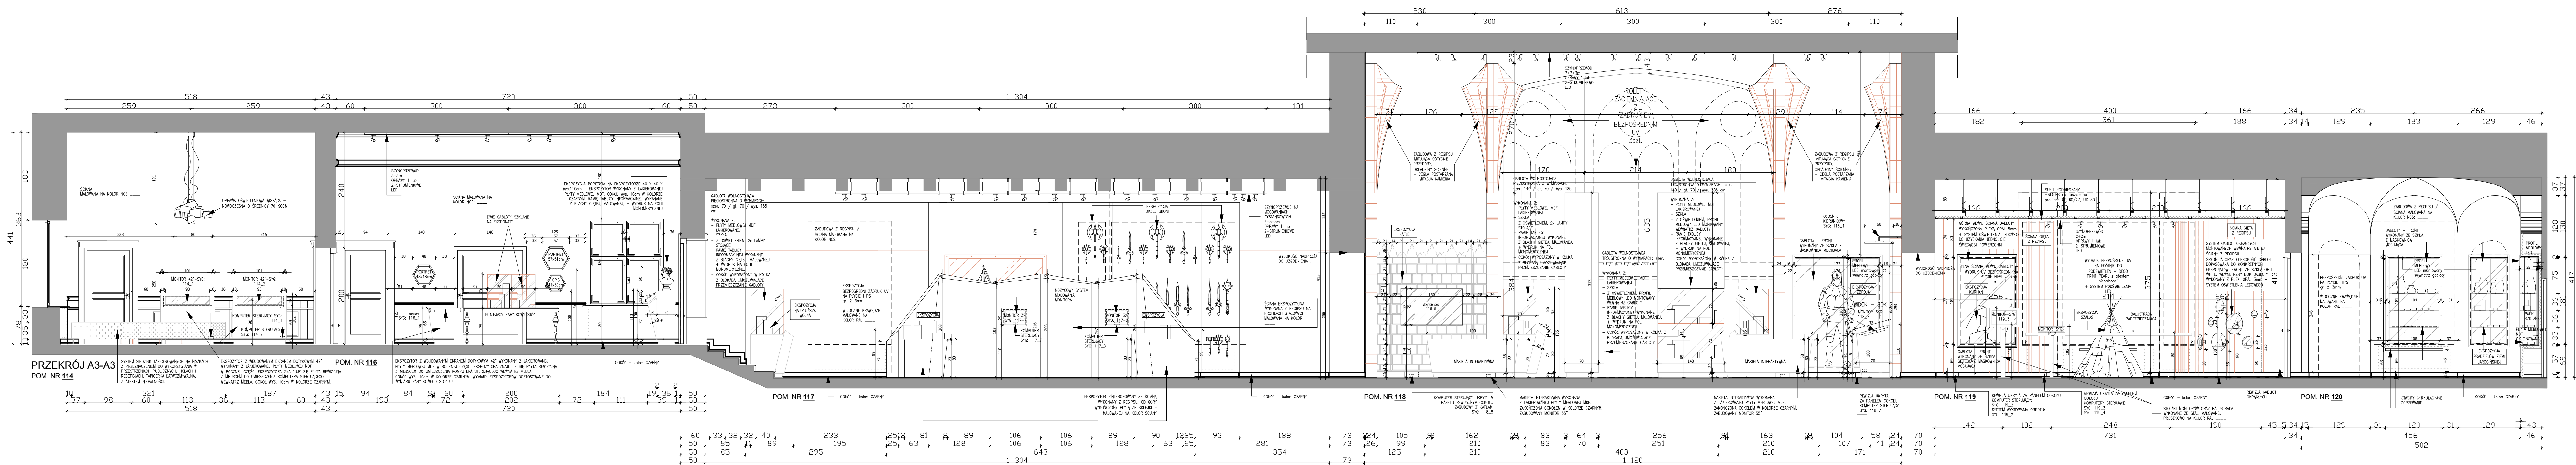



SCHEMAT LOKALIZACJI OPRAWYANYCH POMIESZCZENI:




UWAGI:

- WYMIARY NALEŻY SPRAWDZIĆ NA RUDOWIE, PO ZAKOŃCZONYM REMONCIE
- Z UWAGI NA NIENADANA LOKALIZACJE PRZEBIEG DROGOWYCH POSzczególne NIE WYMIARY NADAJĄ SIĘ DO WYKONANIA NALÓŻYĆ NA WYKONANIE KONIECZNOŚĆ MODYFIKACJI ROZSTRZYGAĆ ŁĄCZNIE Z PROJEKTAMI BRANŻOWYMI

NAZWA	PROJEKT EKSPozyCJA STAJELI MUZEUM
INWESTYTOR	REGIONALNEGO W JAROCINIE
ADRES	63-200 JAROCIN, ul. PARK 3
JEDNOSTKA PROJEKTOWA	NEW AMSTERDAM Sp. z o.o.
LOKOWNY	UL. FABRYCZNA 20A, 31-533 KRAKÓW
PROJEKTANT	mgr inż. TOMEK SALWIŃSKI
ZESPÓŁ AUTORKI	mgr inż. arch. BARTOSZ BERDEŁ, inż. RAFAŁ FUNDAKOWSKI mgr inż. KATARZYNA KOLEBA, mgr inż. KAMILA BĄDZIKA-PRULIŃCZ, mgr JOANNA KALIĆKA, mgr JUSTYNA MAJEWSKA, mgr PAULINA POMORSKA
TEMAT RYS.	WIDOKI ŚCIAN
BRANZA	SCENOGRAFIA
STADIUM	PROJEKT WYKONAWCZY
SKALA: 1:50	DATA: STYCZEŃ 2017 NR. RYS.: 02

własne prawa zastrzeżone




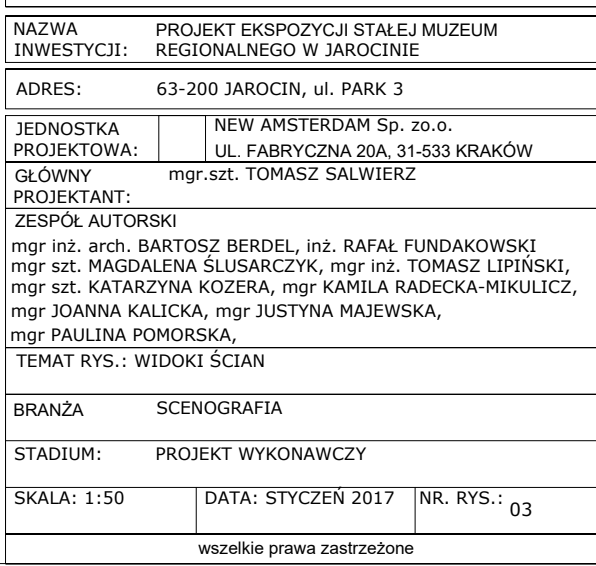
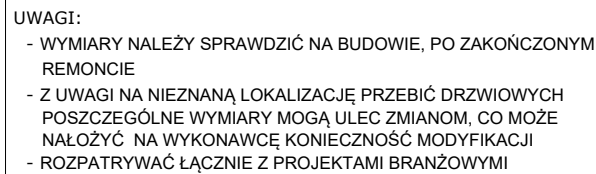


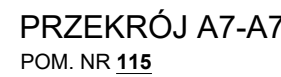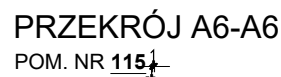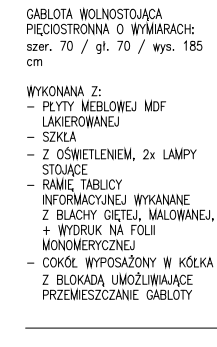

UWAGI:

- WYMIARY NALEŻY SPRAWDZIĆ NA BUDOWIE, PO ZAKOŃCZONYM REMONCIE
- Z UWAGI NA NIEZNANĄ LOKALIZACJĘ PRZEBIĆ DRZWIOWYCH POSZCZEGÓLNE WYMIARY MOGĄ ULEĆ ZMIANOM, CO MOŻE NAŁOŻYĆ NA WYKONAWCĘ KONIECZNOŚĆ MODYFIKACJI
- ROZPATRYWAC ŁĄCZNIE Z PROJEKTAMI BRANŻOWYMI





NAZWA INWESTYCJI:		PROJEKT EKSPONACJI STAŁEJ MUZEUM REGIONALNEGO W JAROCINIE	
ADRES:		63-200 JAROCIN, ul. PARK 3	
JEDNOSTKA PROJEKTOWA:	mjr. szt. NOWY AMSTERDAM SP. z o.o. ul. FABRYCZNA 31A, 51-533 KRAKÓW		
GLÓWNY PROJEKTANT:	mjr. szt. SZKOTKA SŁAWIEŻ		
ZESPÓŁ AUTORÓW			
mjr. szt. arch. BARTOSZ BERDZIEL, inż. RAFAL FUNDOWSKI, mjr. szt. MAGDALENA SIEDEK, mjr. inż. TOMASZ LIPINSKI, mjr. szt. KATARZYNA KODZERA, mjr. KAMILA RADECKA-HMELIČ, mjr. JOLANTA RALCZYŃSKA, mjr. JUSTYNA MAŁEWSKA, mjr. PAULINA POLONKA			
TEMAT RYS.: SŁOWNOŚĆ SCJAN			
BRANŻA : SCENOGRAFIA			
STADIUM : PROJEKT WYKONAWCZY			
SKALA : 1:50	DATA : STYCZEŃ 2017		NR. RYS. : 04
wszczeka pismo czcionkowe			

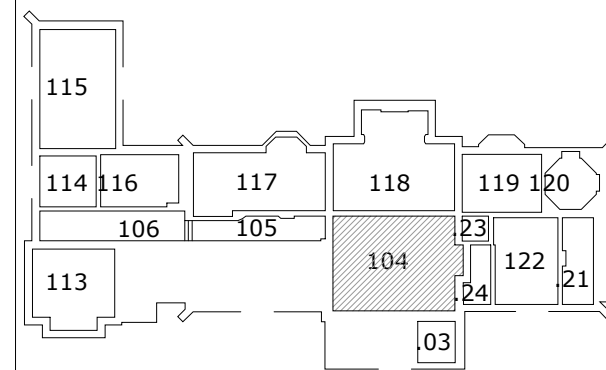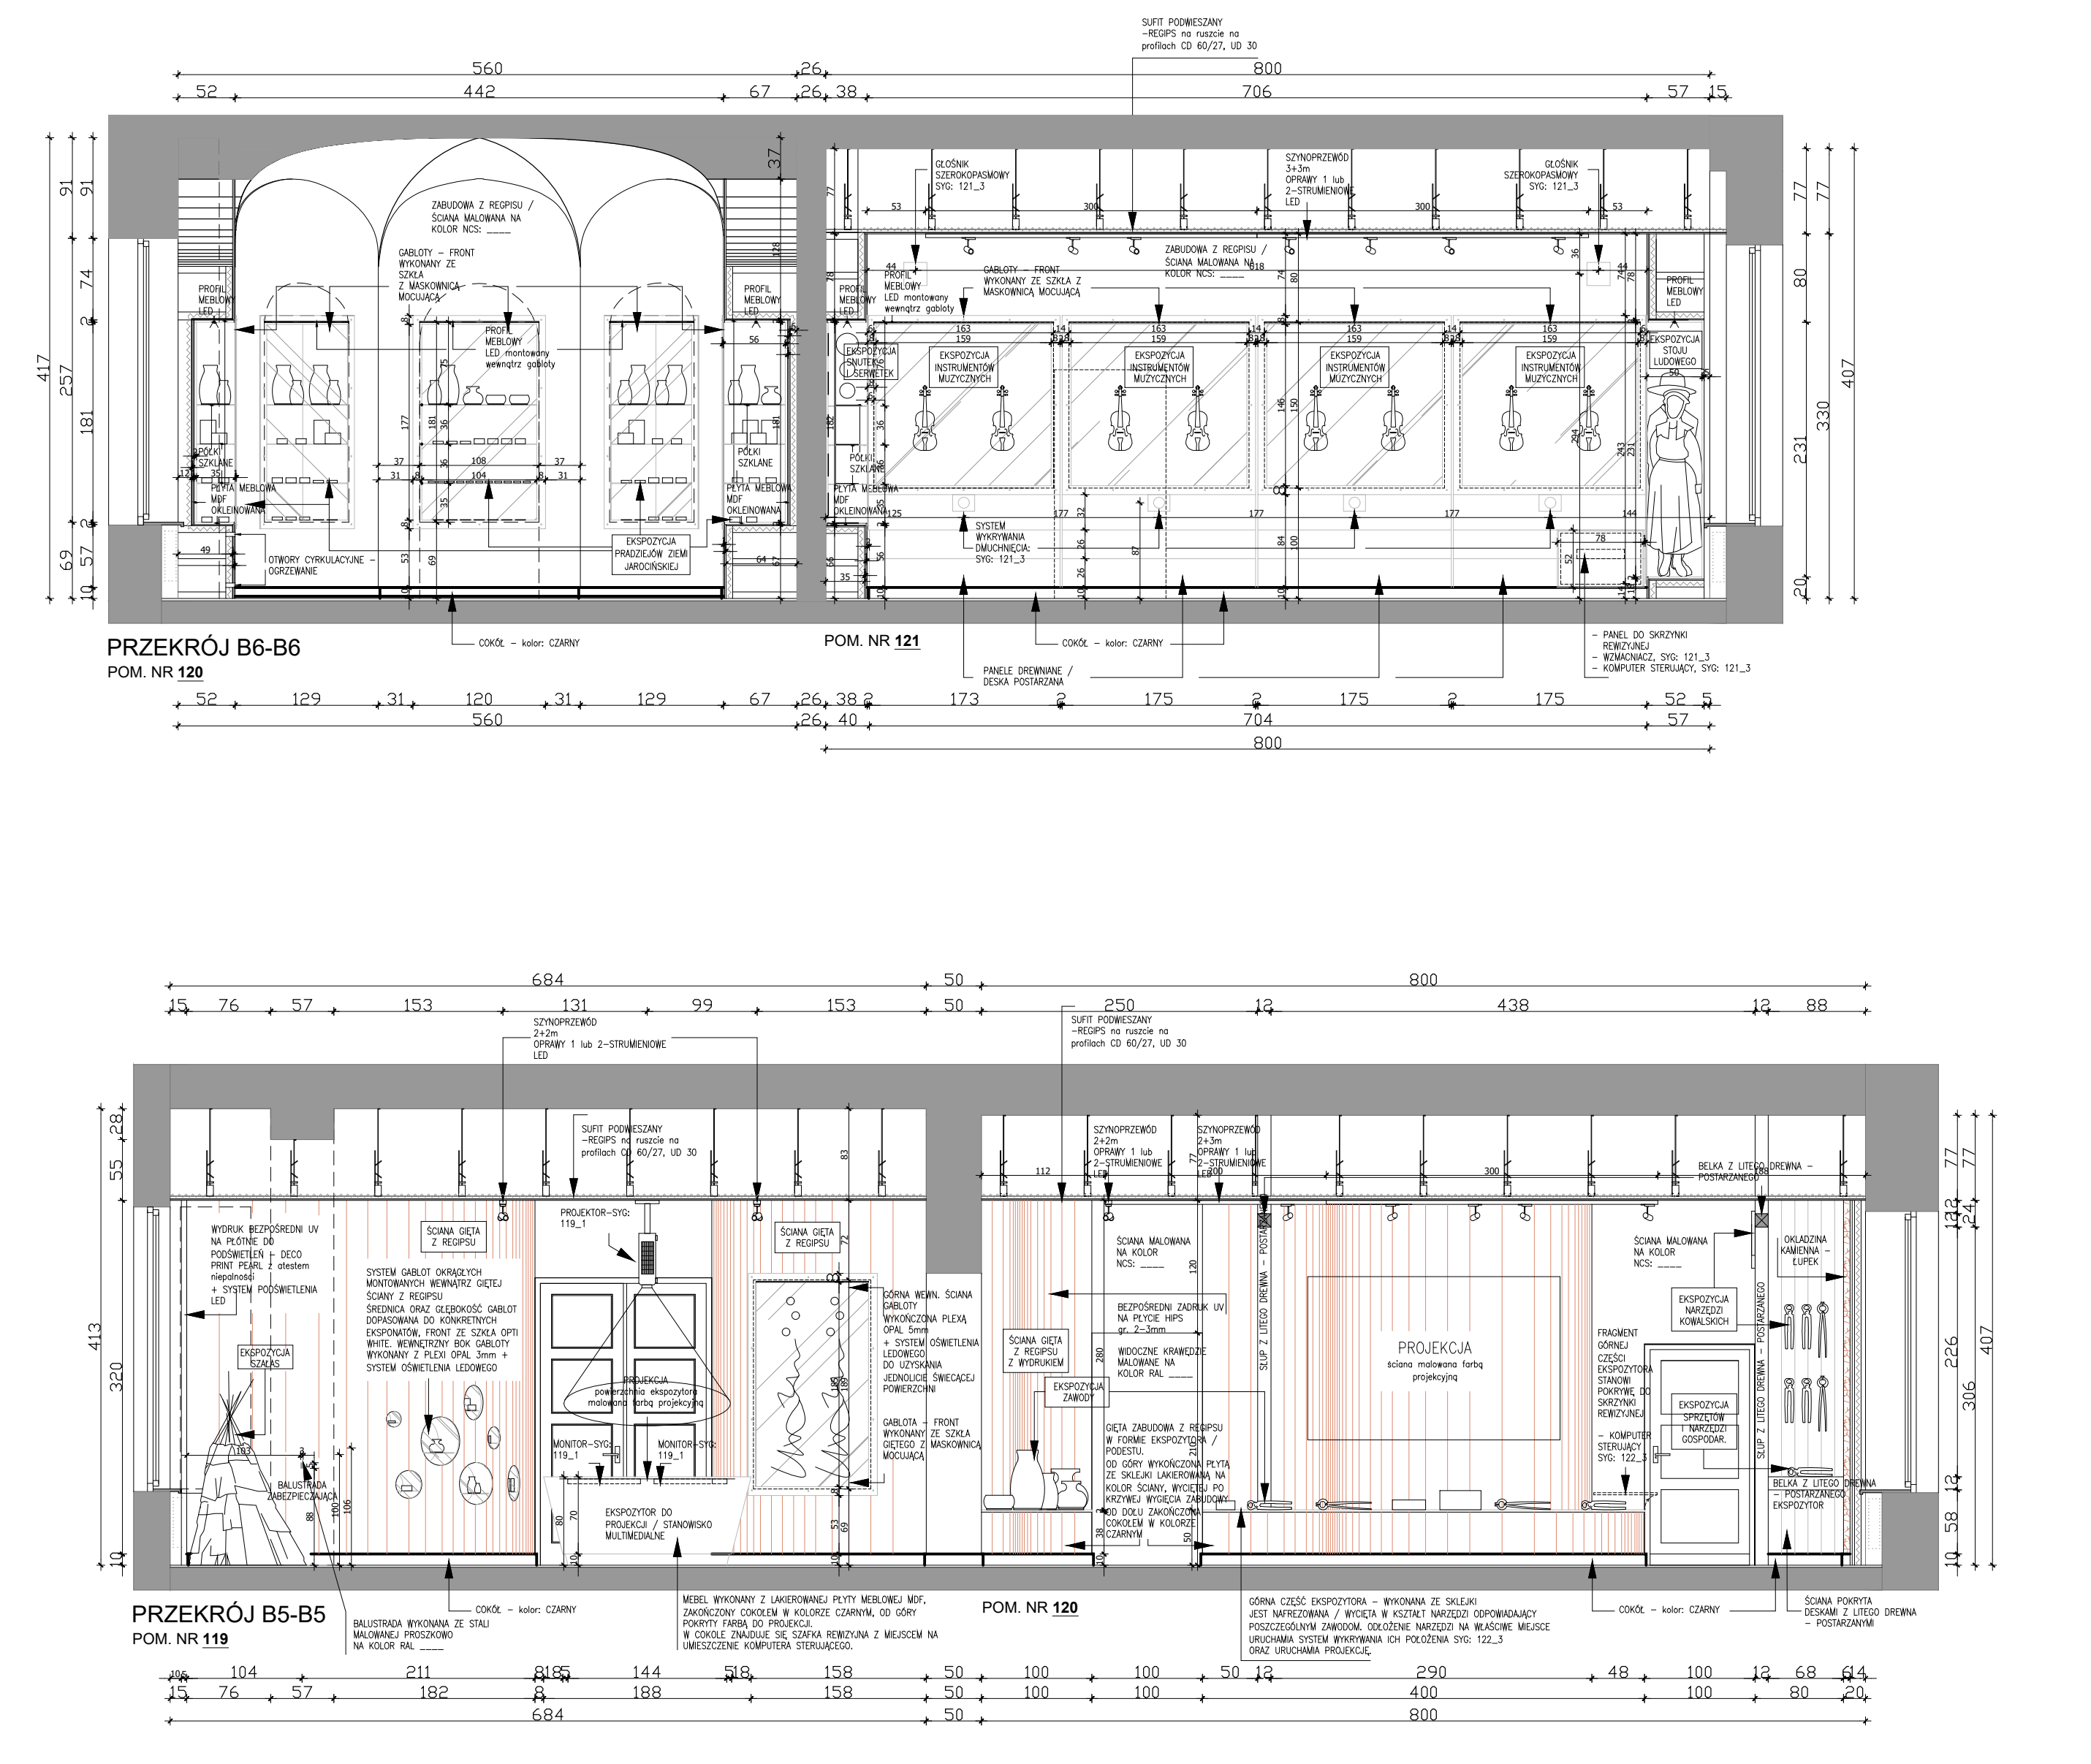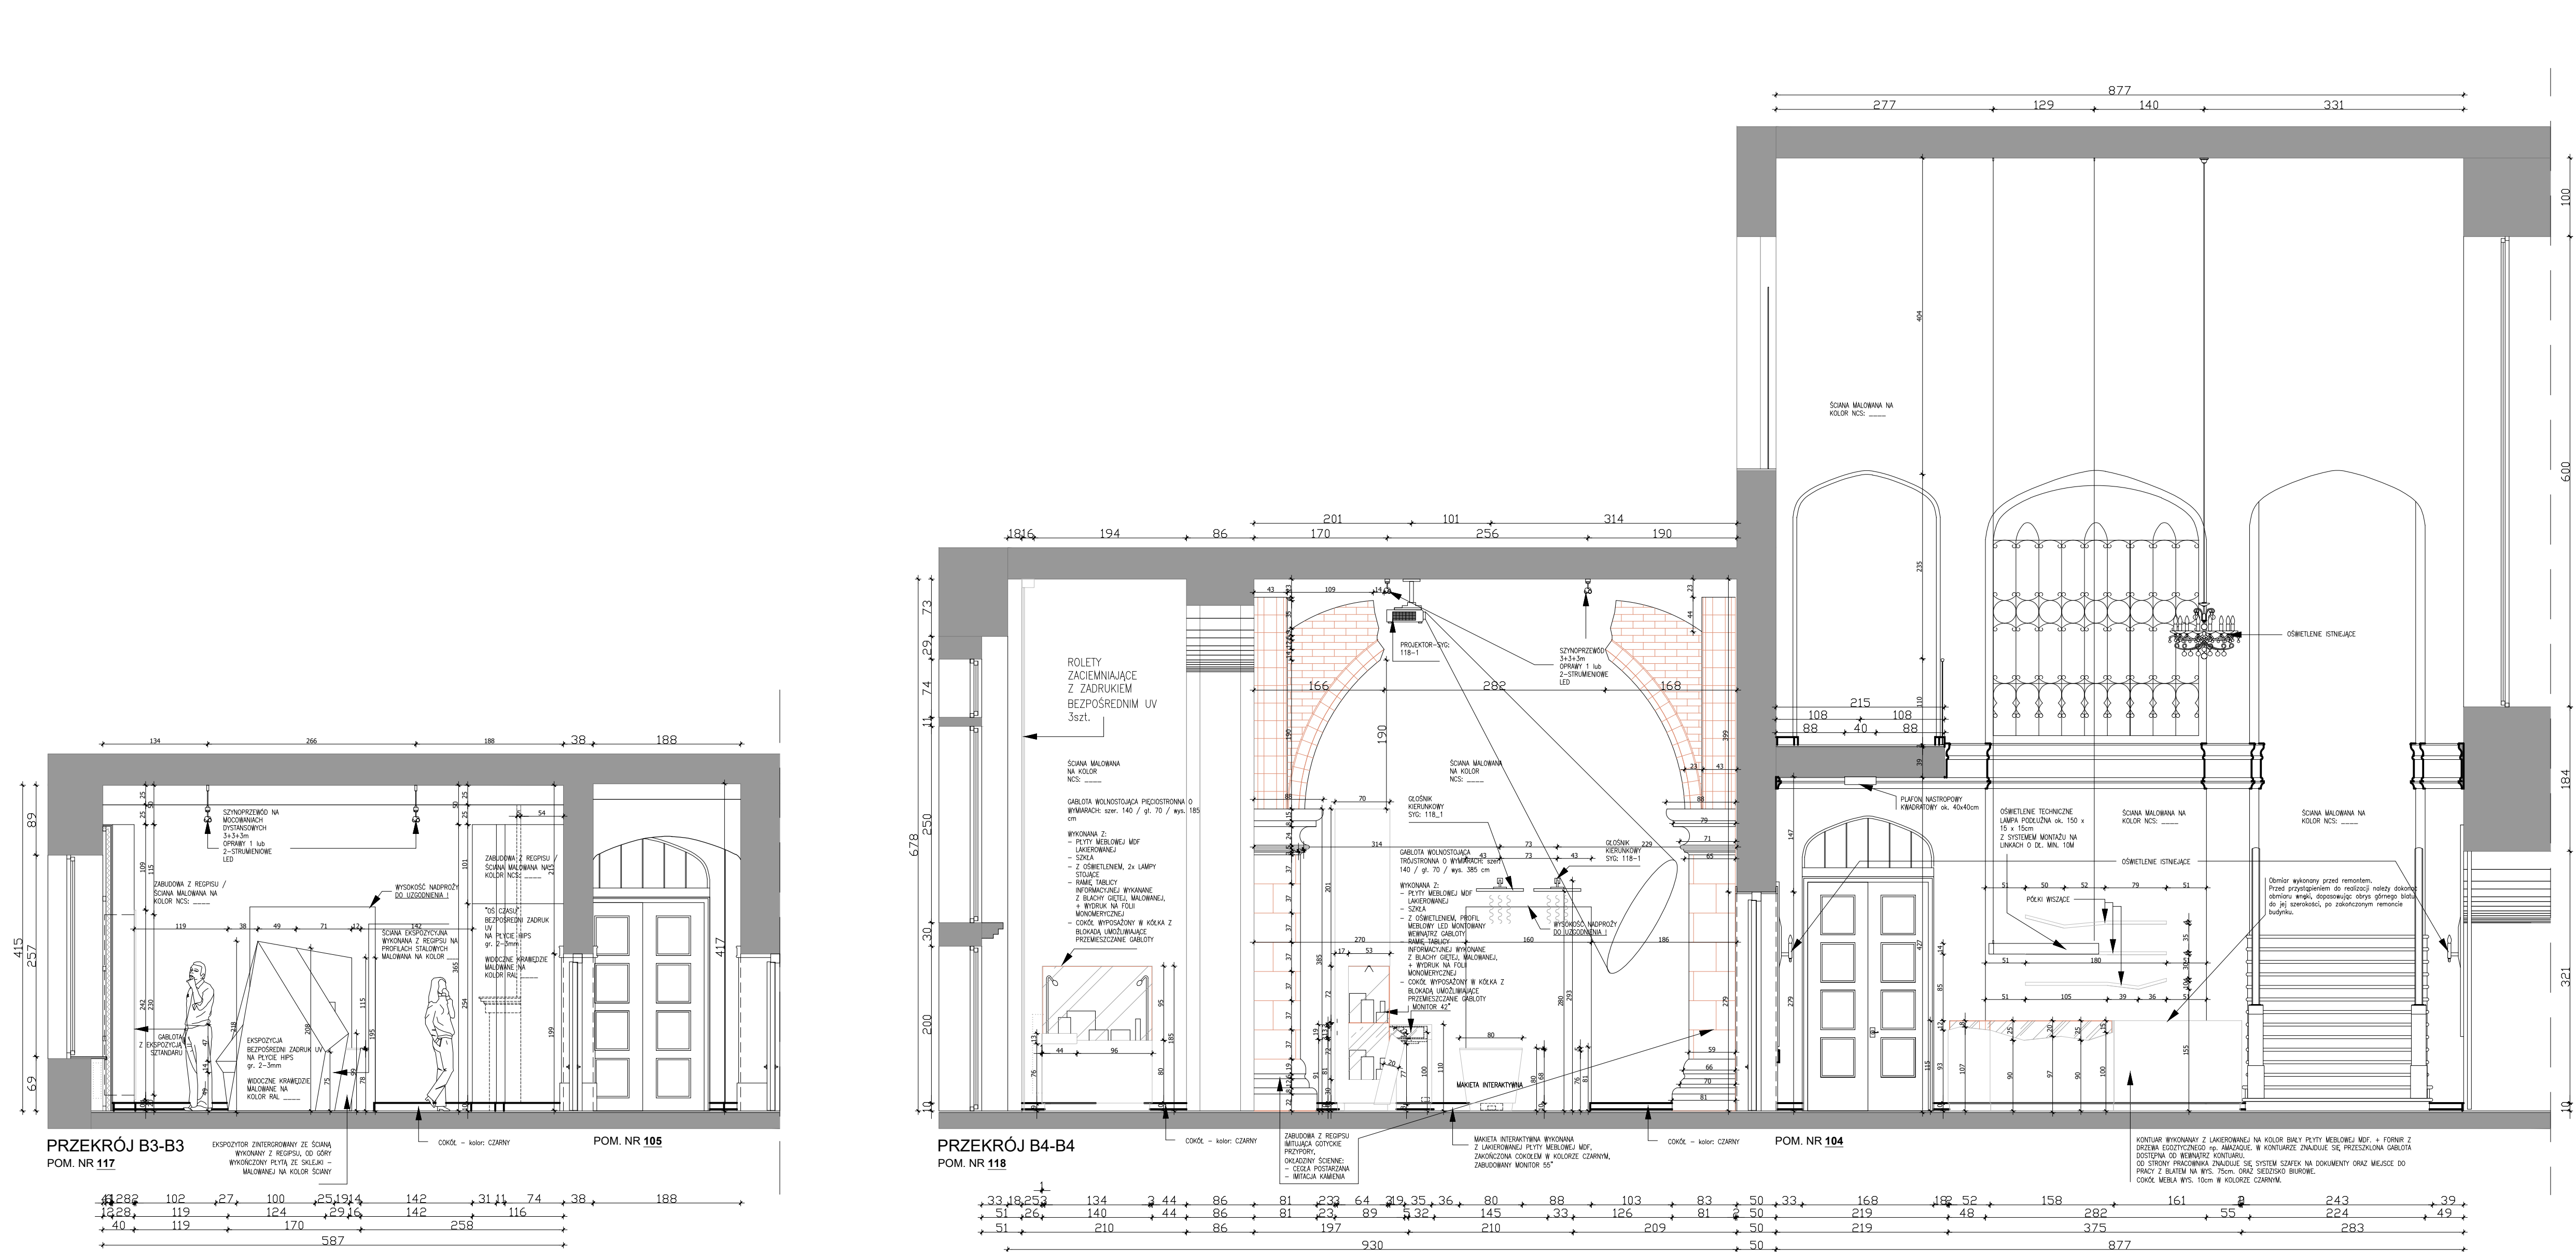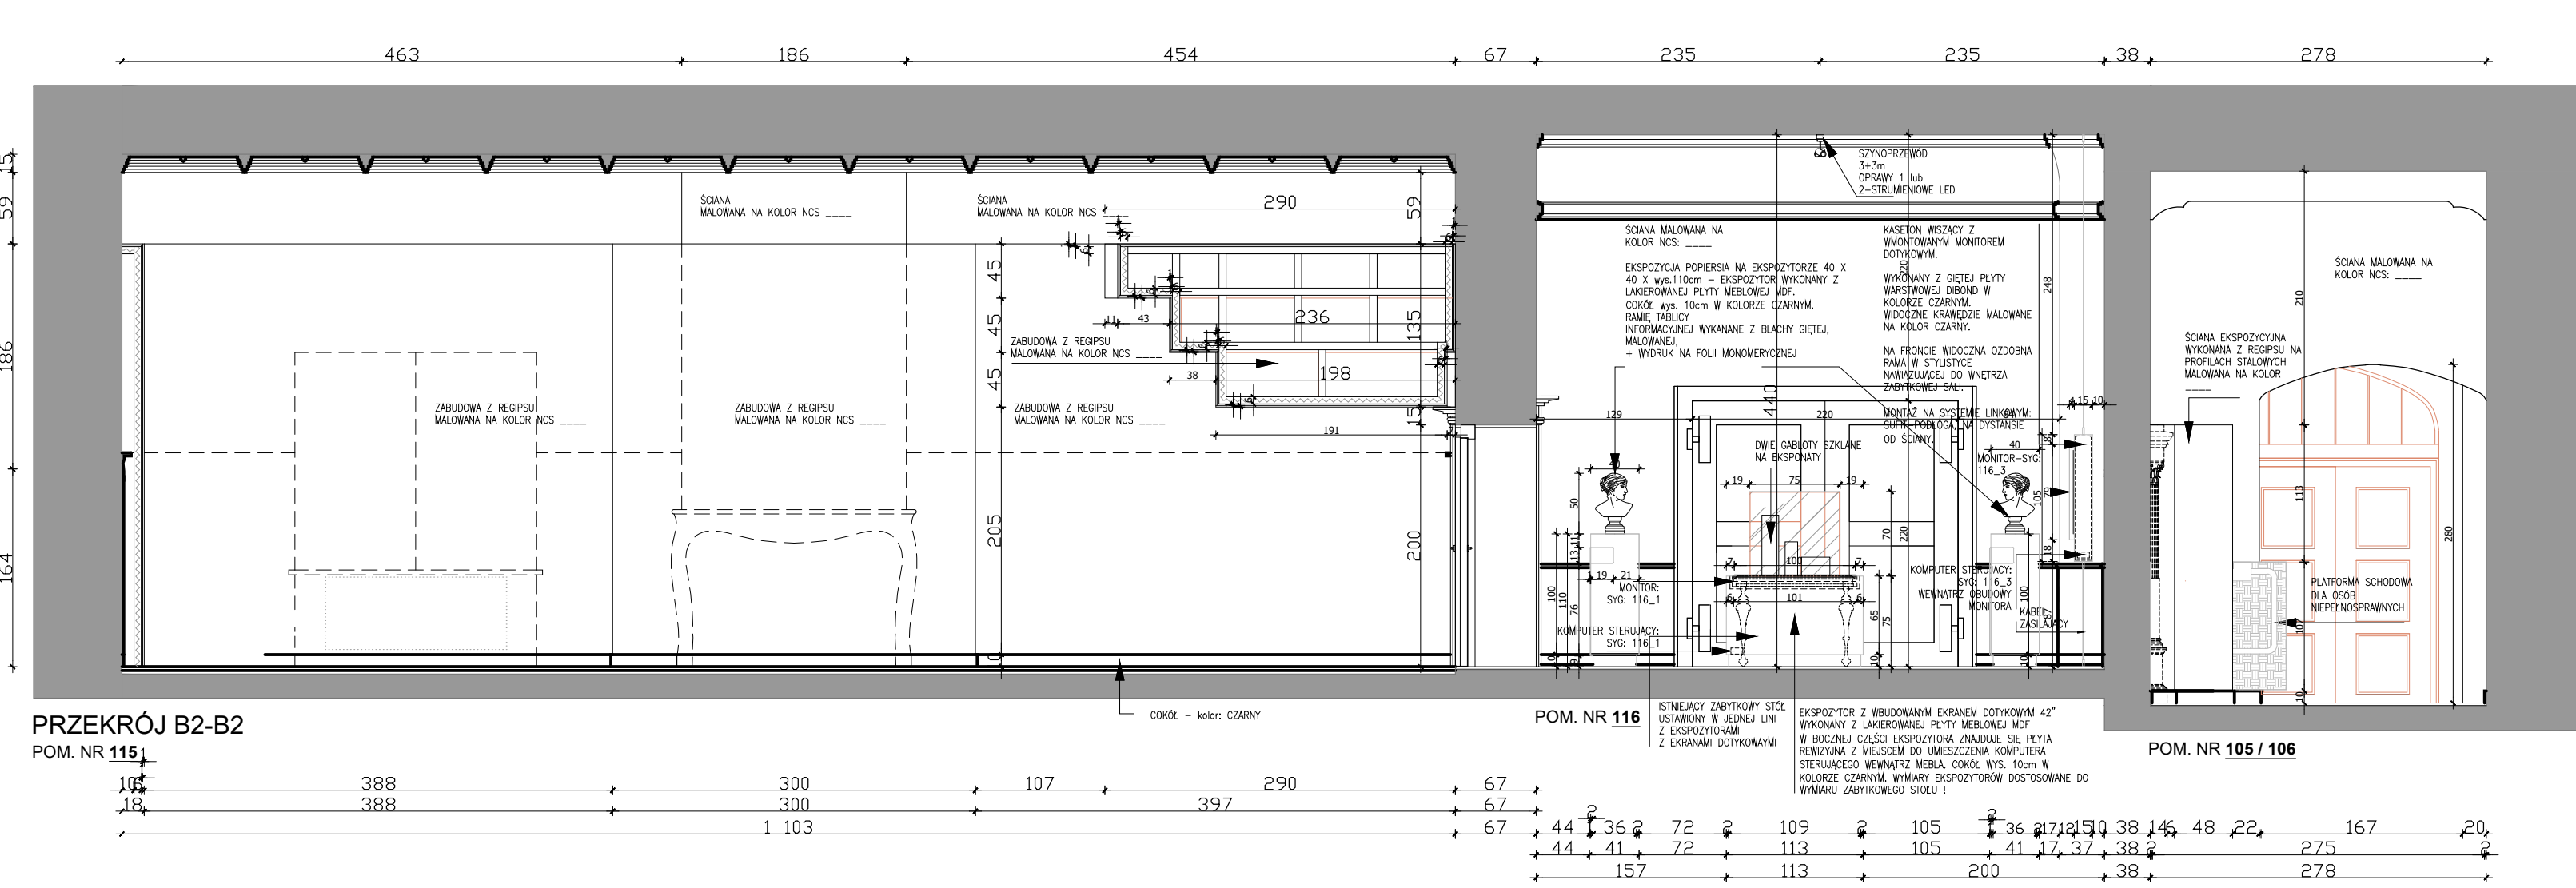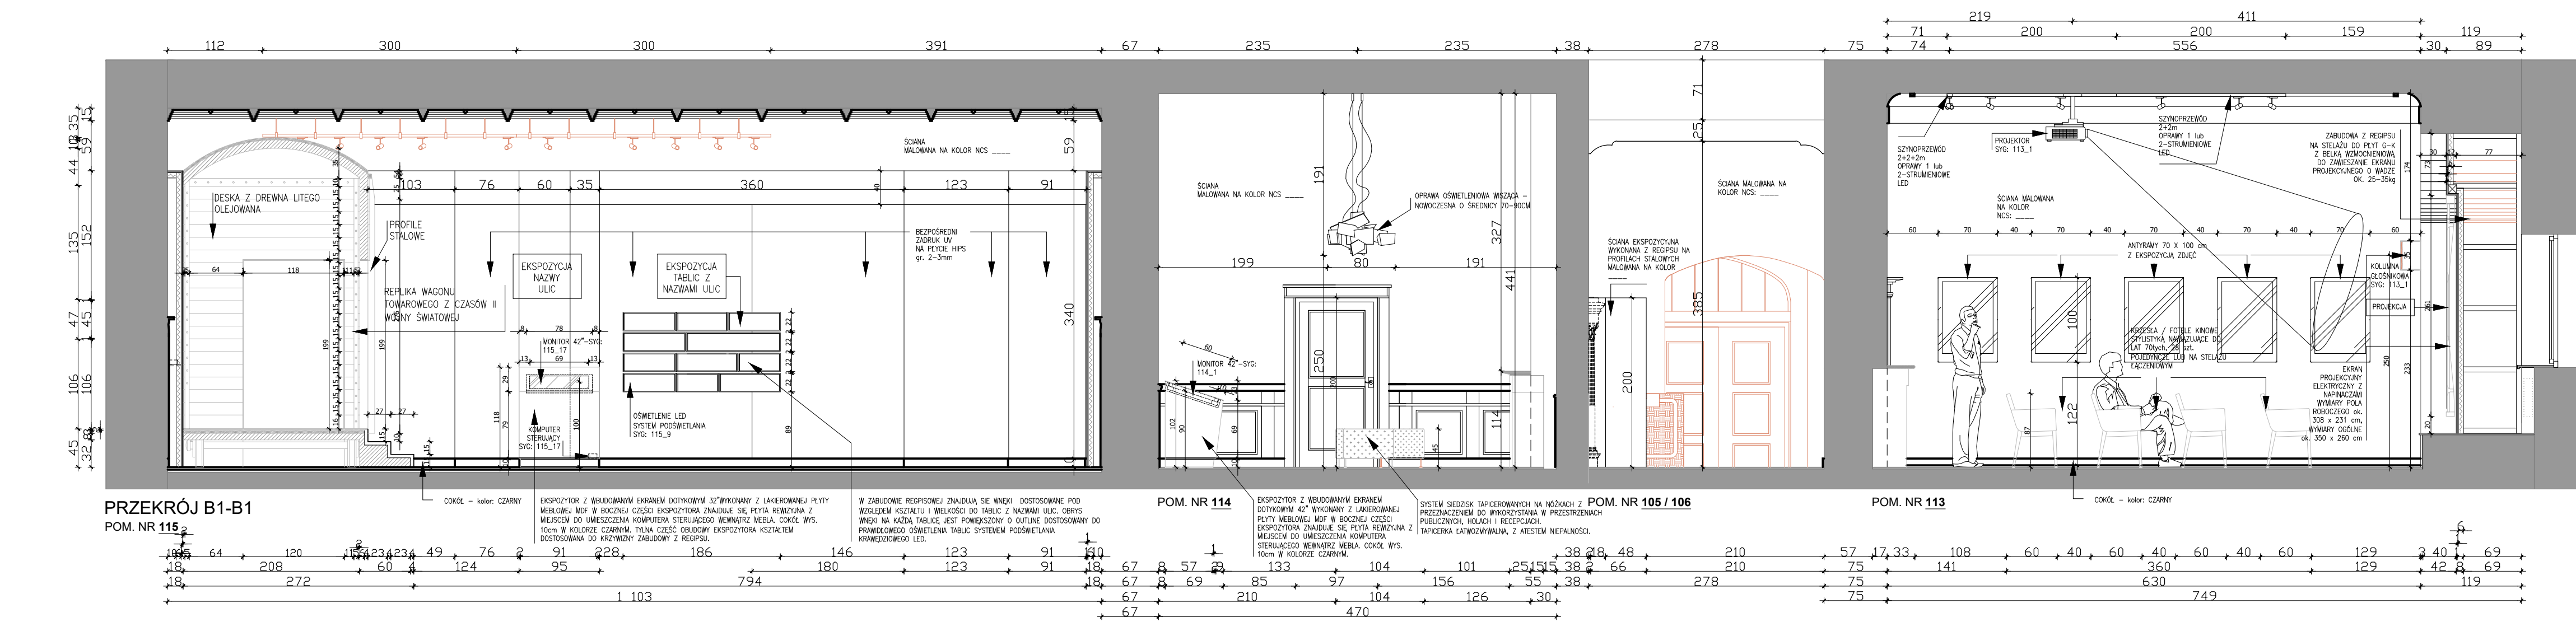

UWAGI:

- WYMIARY NALEŻY SPRAWDZIĆ NA BUDOWIE, PO ZAKOŃCZONYM REMONCIE
- Z UWAGI NA NIEZNANĄ LOKALIZACJĘ PRZEBIĆ DRZWIOWYCH POSZCZEGÓLNE WYMIARY MOGĄ ULEĆ ZMIANOM, CO MOŻE NAŁOŻYĆ NA WYKONAWCĘ KONIECZNOŚĆ MODYFIKACJI
- ROZPATRYWAĆ ŁĄCZNIE Z PROJEKTAMI BRANŻOWYMI

NAZWA INWESTYCJI:	PROJEKT EKSPONOWAĆ STALEJ MUZEUM REGIONALNEGO W JAROCINIE		
ADRES:	63-200 JAROCIN, ul. PARK 3		
JEDYNOSTKA PROJEKTOWA:	MIR NIEWIARSTWA SP. z o.o. ul. FABRYCZNA 21A 31-533 KRAKÓW		
GOŁOWNY PROJEKTANT:	mgr.st. TOSZAK SZYBORSKI		
ZESPÓŁ AUTORSKI:			
mgr. arch. JOLANTA SZYBORSKA, inż. RAFAL FUNDOWSKI, mgr. ST. MAGDALENA SZYBORSKA, mgr. inż. TOMASZ LIPINSKI, mgr. ST. KATARZYNA KOZERA, mgr. KAMILA RADECKA-MIKULIČ, mgr. DANIŁA KALININ, mgr. JUSTYNA MAJEWSKA, mgr. PAULINA SZYBORSKA			
TEMAT RYSU:	WIDOKI SCIAN		
BRANŻA:	SCENOGRFIA		
STADIUM:	PROJEKT WYKONAWCZY		
SKALA: 1:50	DATA: SYTYCZEN 2017	NR. RYSU:	05
wszelkie prawa zastrzeżone			






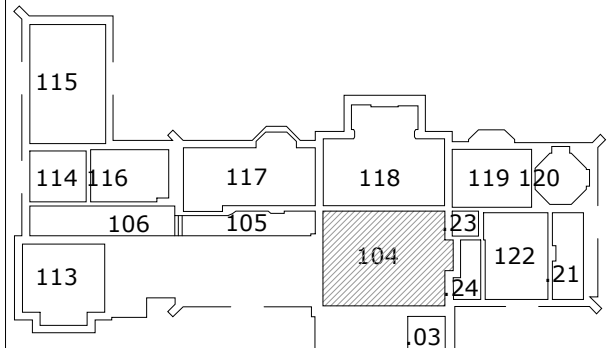
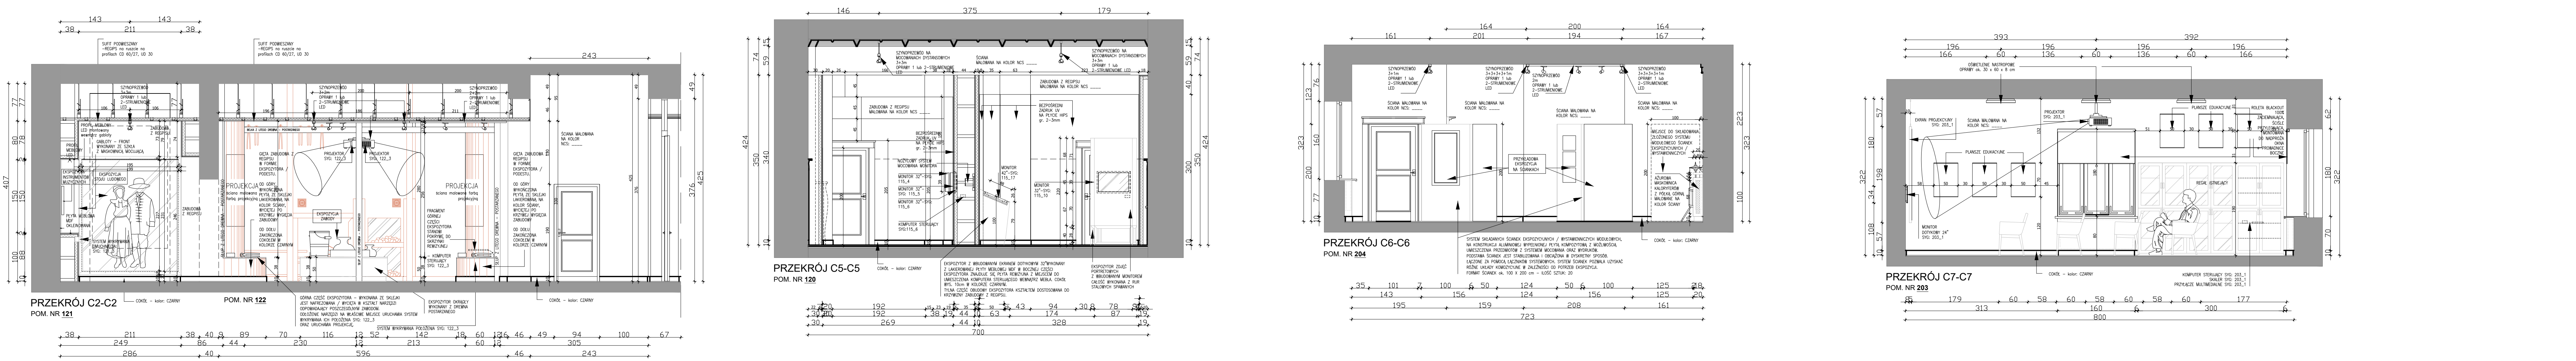
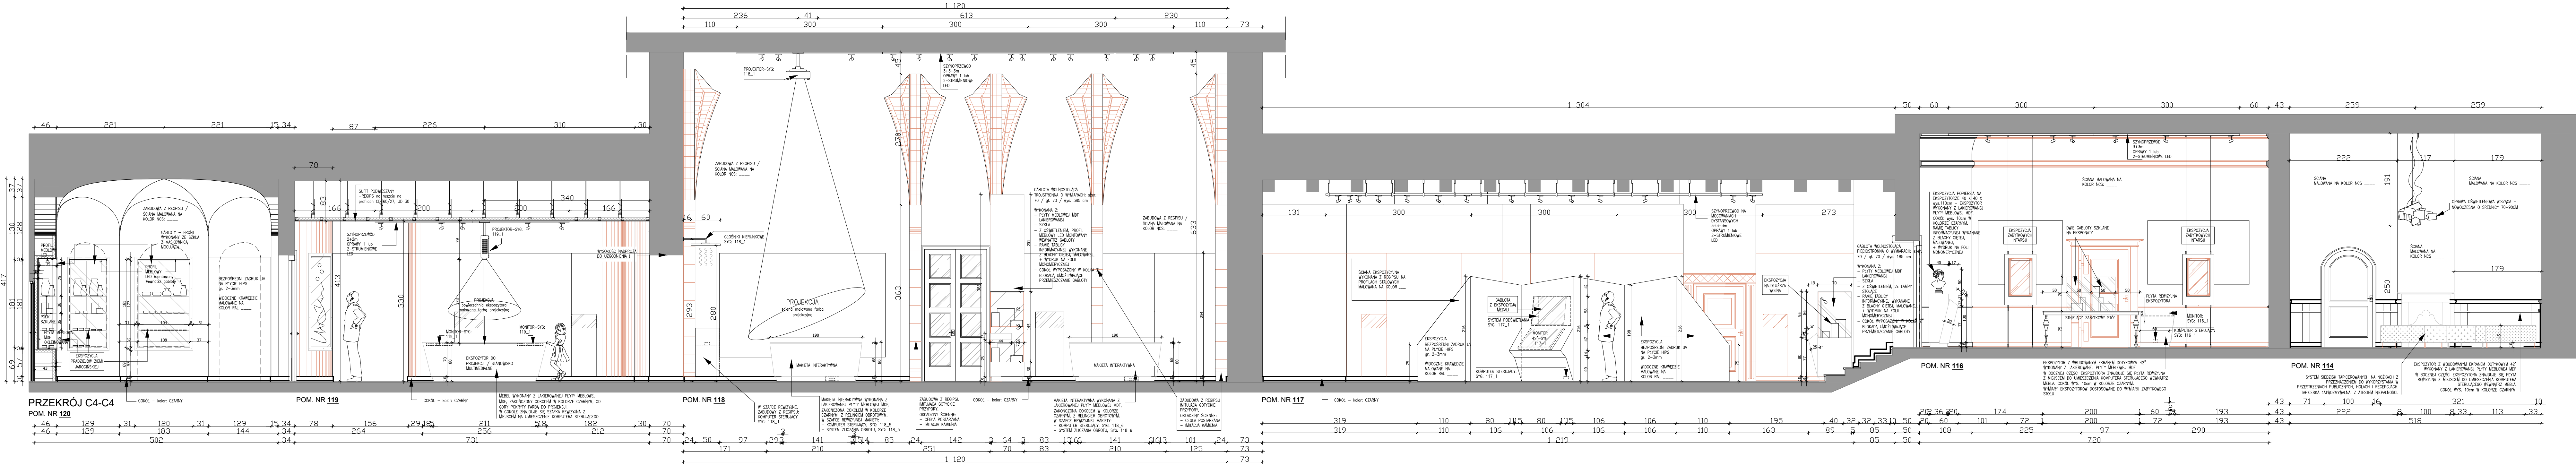
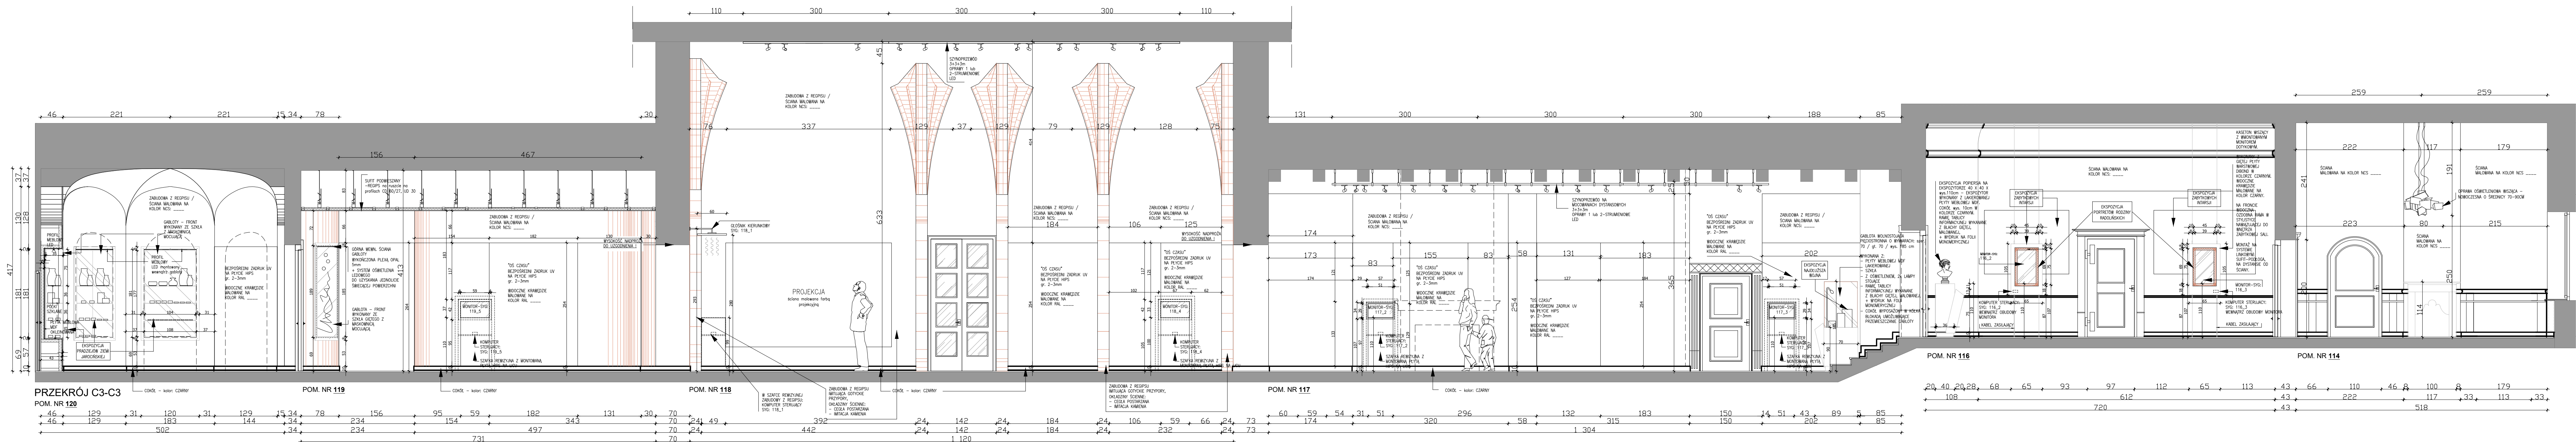


SCHEMAT LOKALIZACJI OPRACOWYNYCH POMIESZCZENI:

UWAGI:

- 1. WYKAZY NALEŻY SPRAWDZIĆ NA RUDOWIE, PO ZAKOŃCZONYM REMONCIE
- 2. Z UWAGI NA NIENADANA LOKALIZACJE PRZEBIEG DROGOWYCH POSZCZEGÓLNE WYNIKI MOGĄ ULIEĆ ZMIANOM, CO MOŻE NALOŻYĆ NA WYKONAWCIE KONIECZNOŚĆ MODYFIKACJI ROZPATRYWANYCH ŁĄCZNIE Z PROJEKTAMI BRANŻOWYMI

NAZWA: PROJEKT EKSPozyCJA STALEJ MUZEUM
INWESTYCI: REGIONALNEGO W JAROCINIE
ADRES: 63-200 JAROCIN, UL. PARK 3
JEDYNOŚĆ: NEW AMSTERDAM Sp. z o.o.
PROJEKTOWAŁ: UL. FABRYCZNA 20A, 31-033 KRAKÓW
LOKOWNY: mgr inż. TOMASZ SALWIŃSKI
PROJEKTANT:
ZESPÓŁ AUTORKI:
mgr inż. arch. BARTOSZ BERDEL, inż. RAFAŁ FUNDAKOWSKI
mgr inż. MAŁGOSZA SŁOŻKOWICZ, mgr inż. TOMASZ LUTERNI
mgr inż. KATARZYNA KOSIŃSKA, mgr inż. KAMILA BADECKA-PIELIŃCZAK
mgr JOANNA KALICKA, mgr JUSTYNA MAJEWSKA,
mgr PAULINA POMORSKA
TEMAT RYS.: WIDOKI ŚCIAN
BRANŻA: SCENOGRAFIA
STADIUM: PROJEKT WYKONAWCZY
SKALA: 1:50 DATA: STYCZEŃ 2017 NR. RYS.: 06
wszelkie prawa zastrzeżone

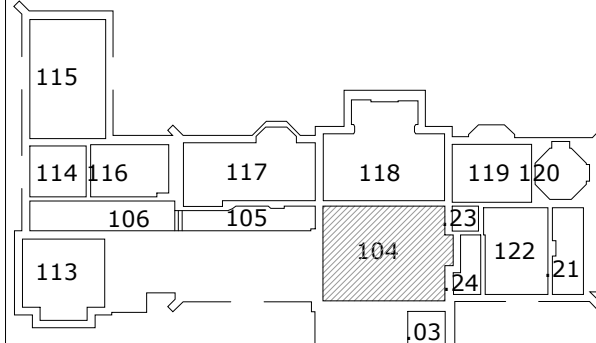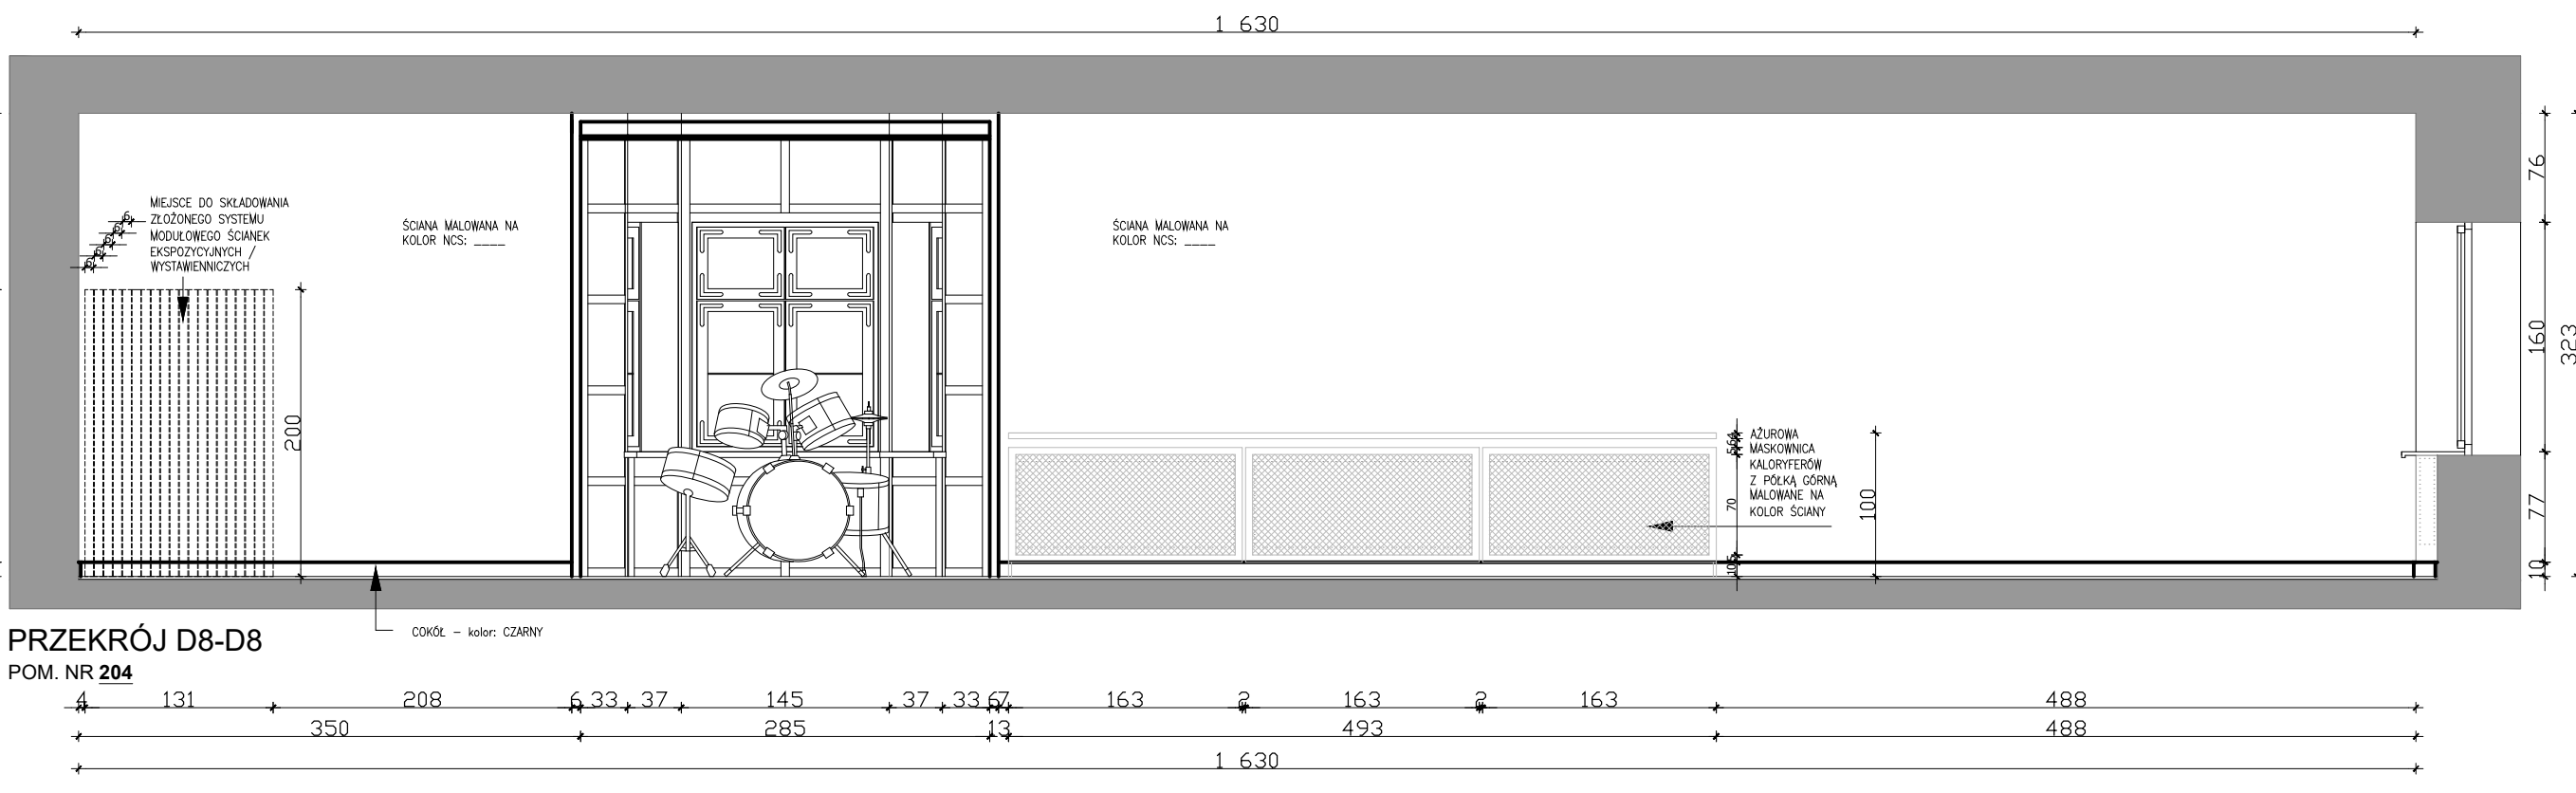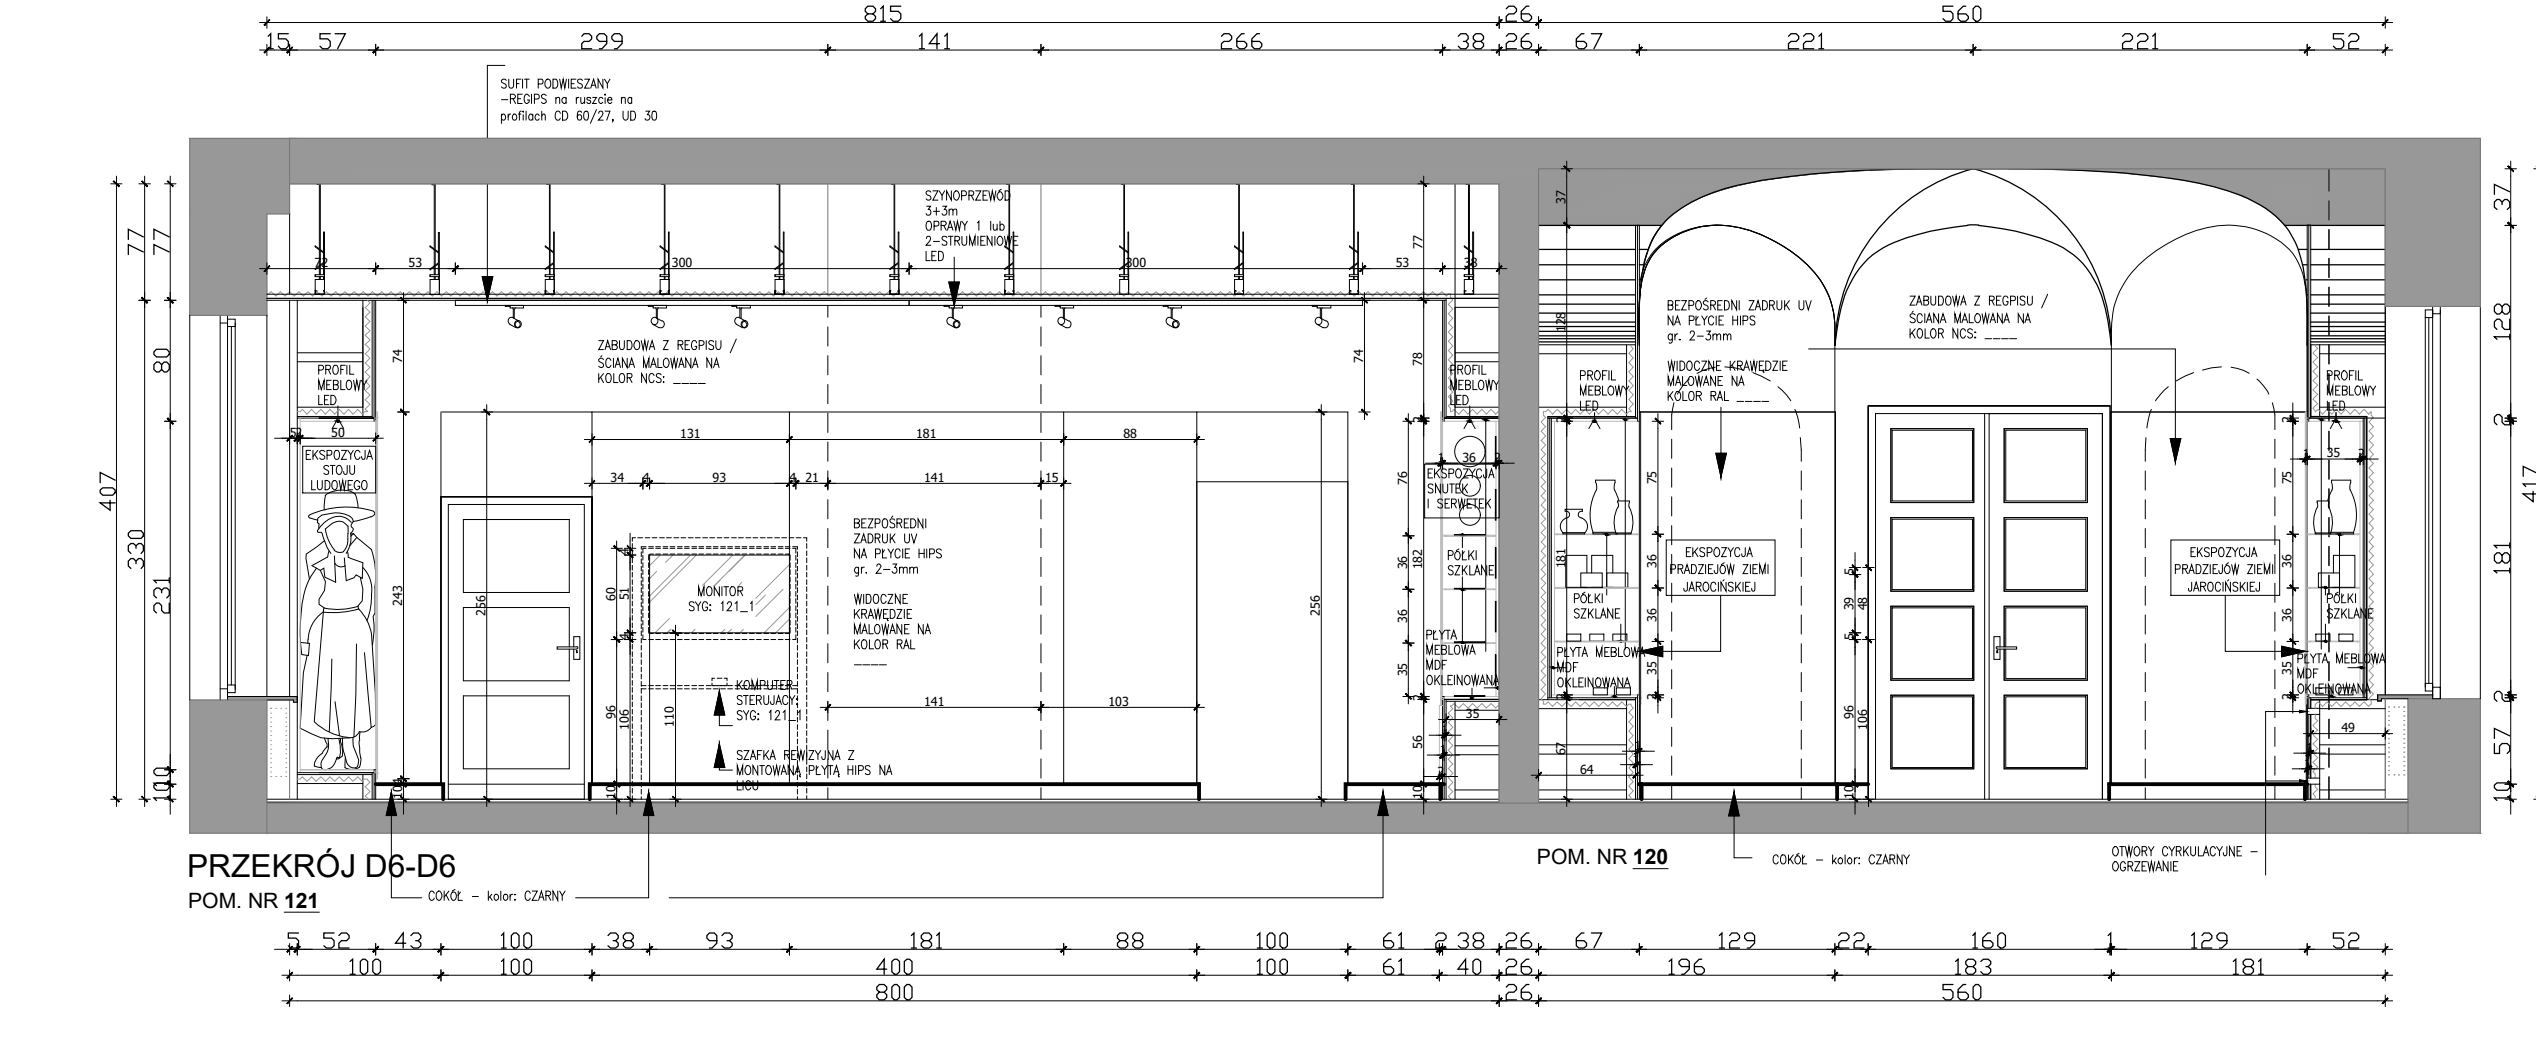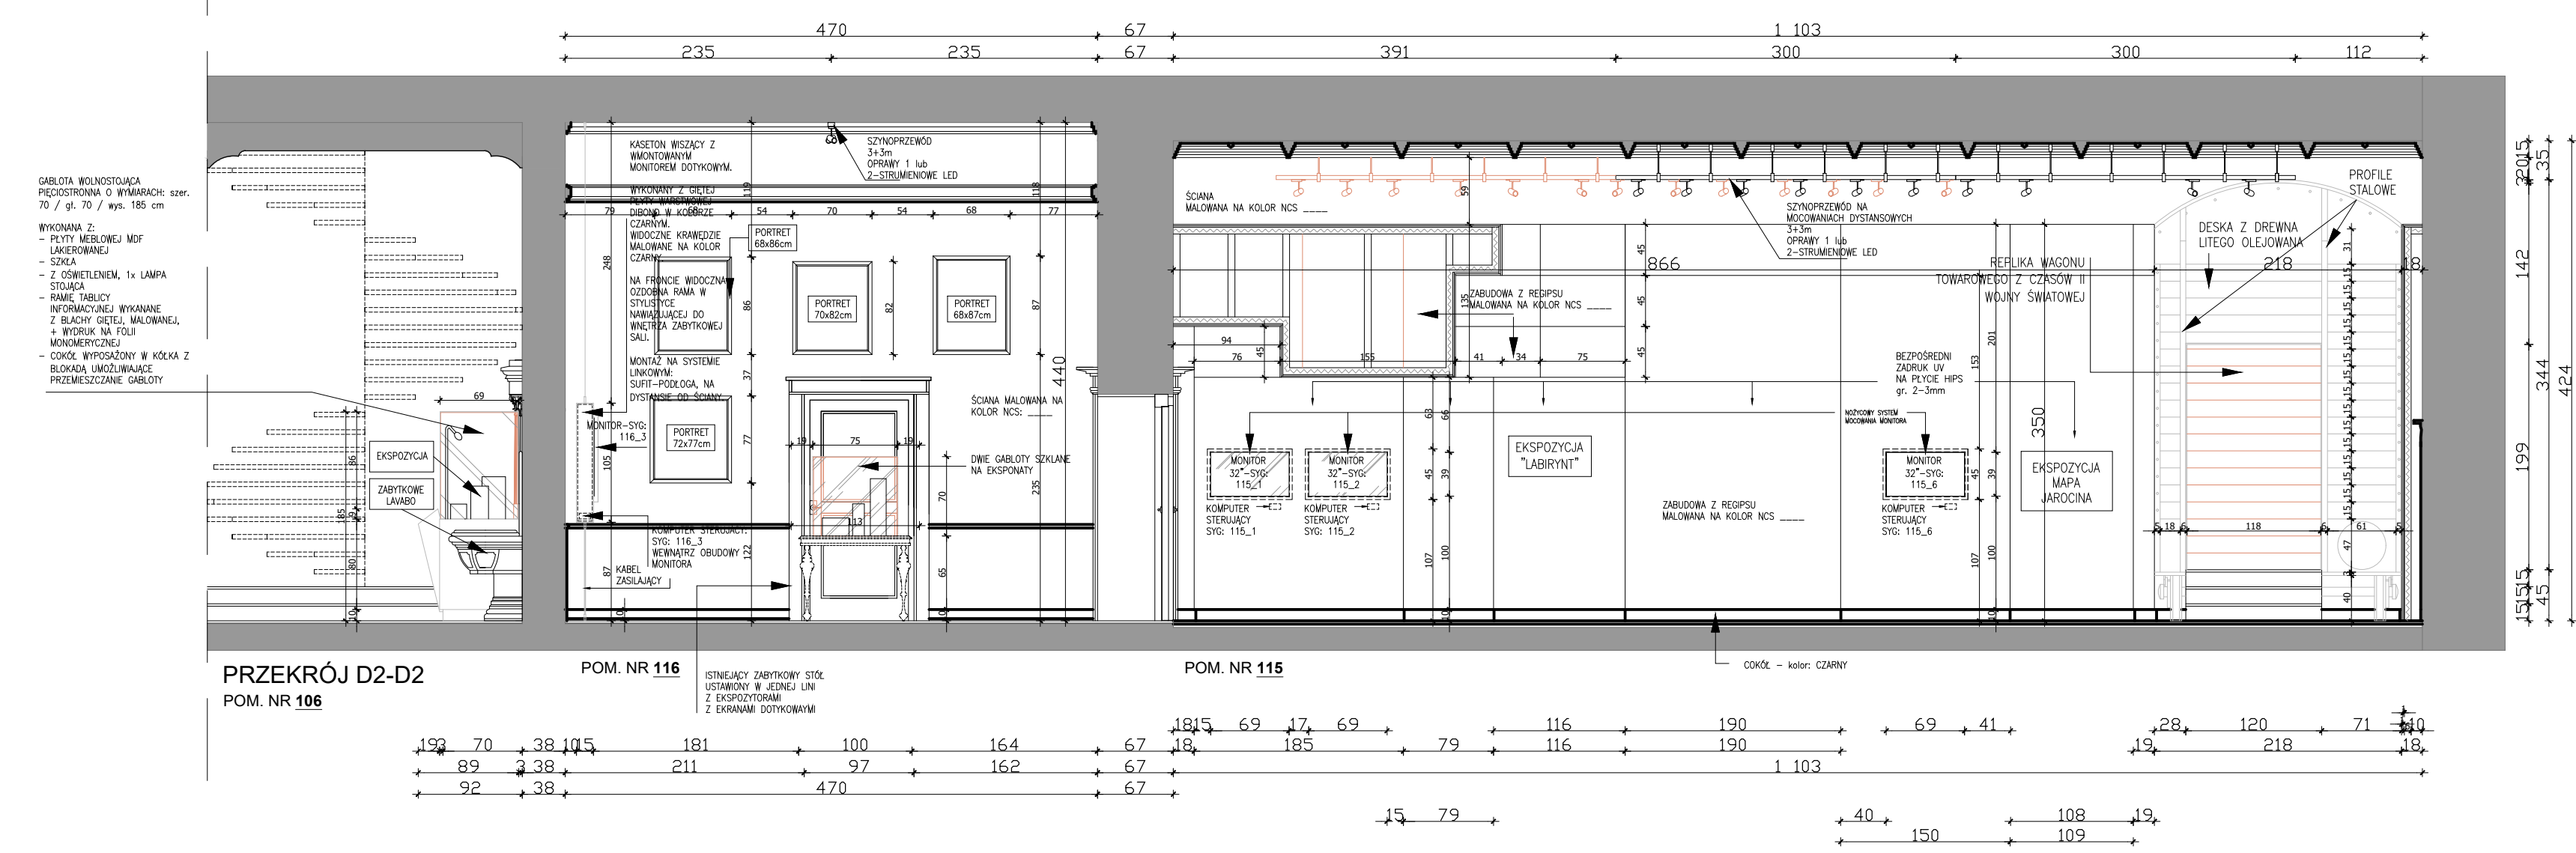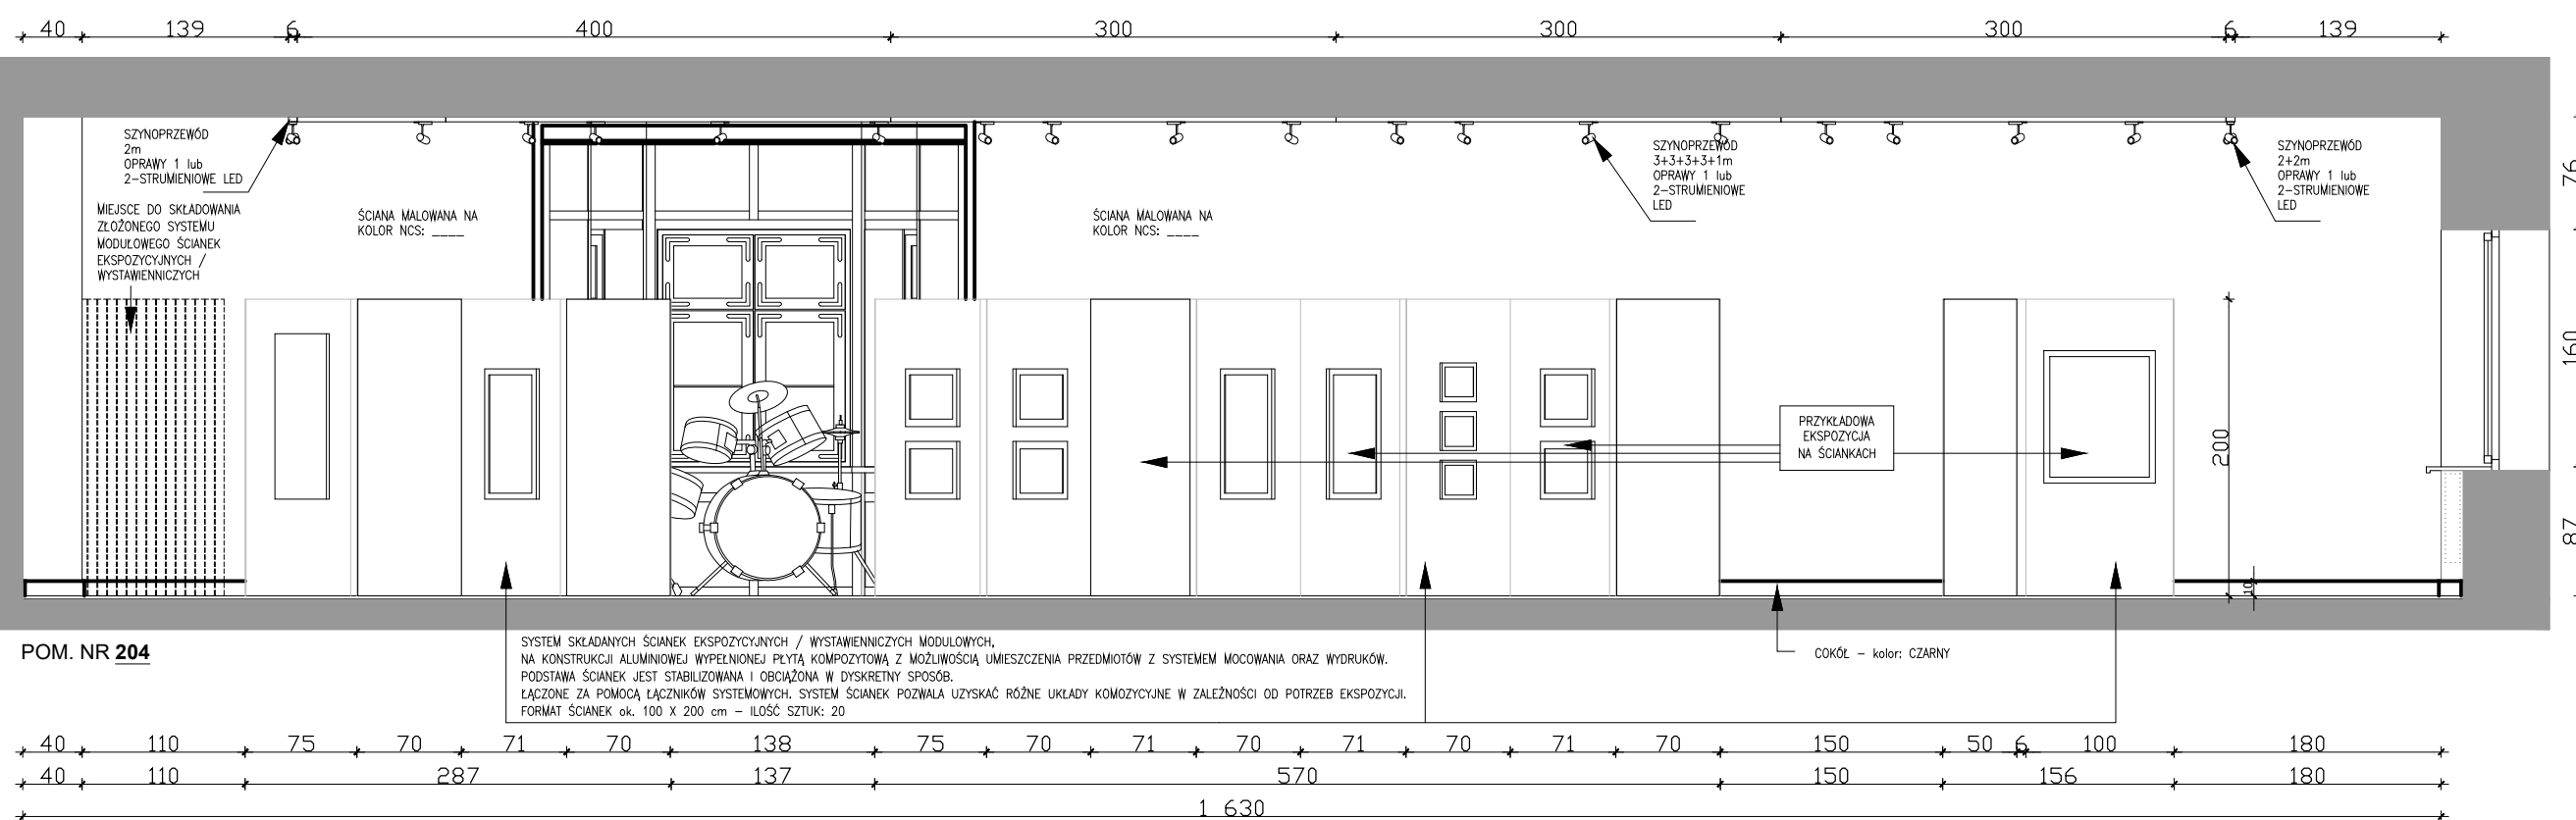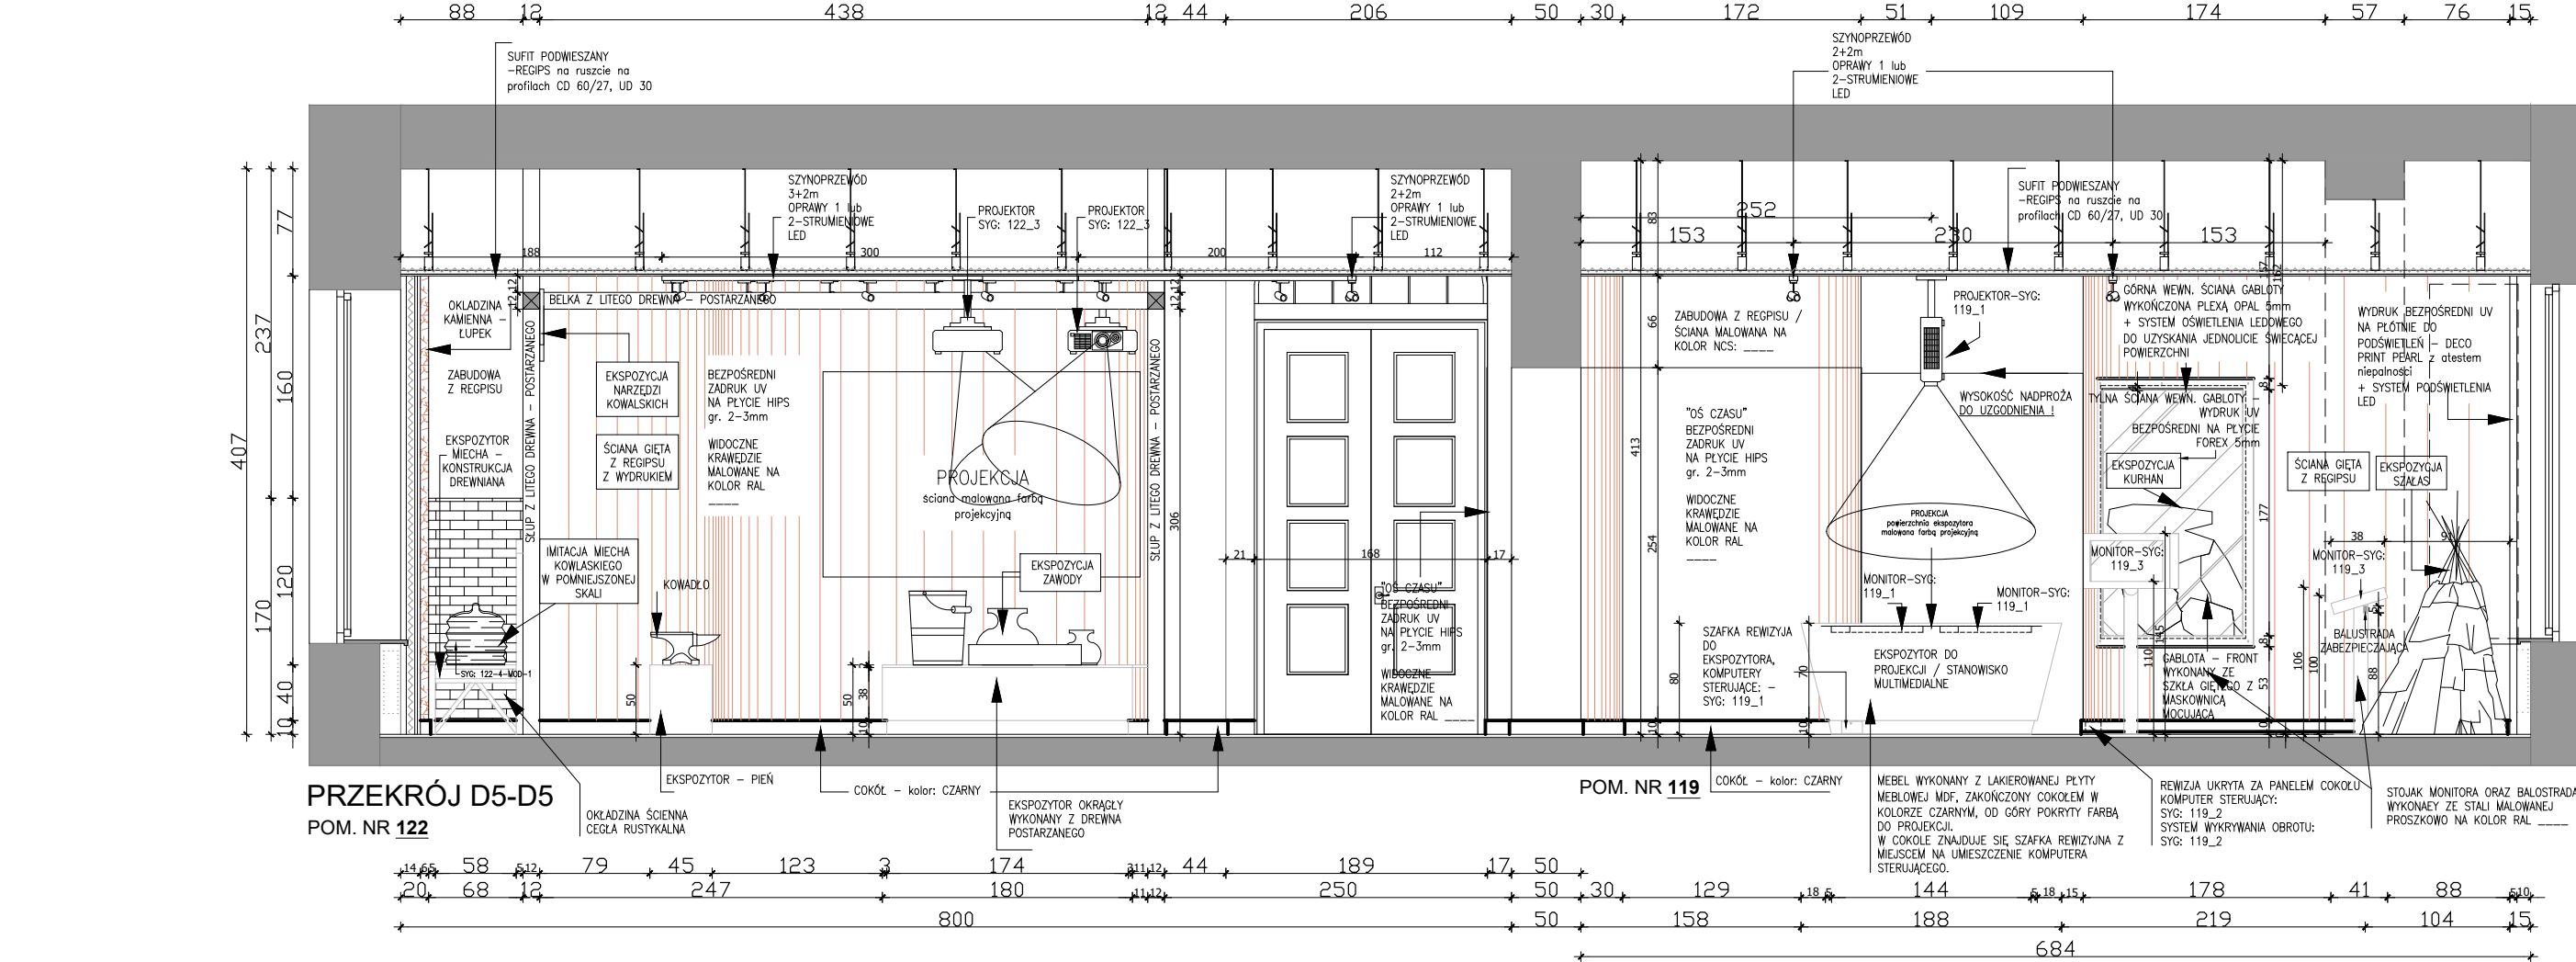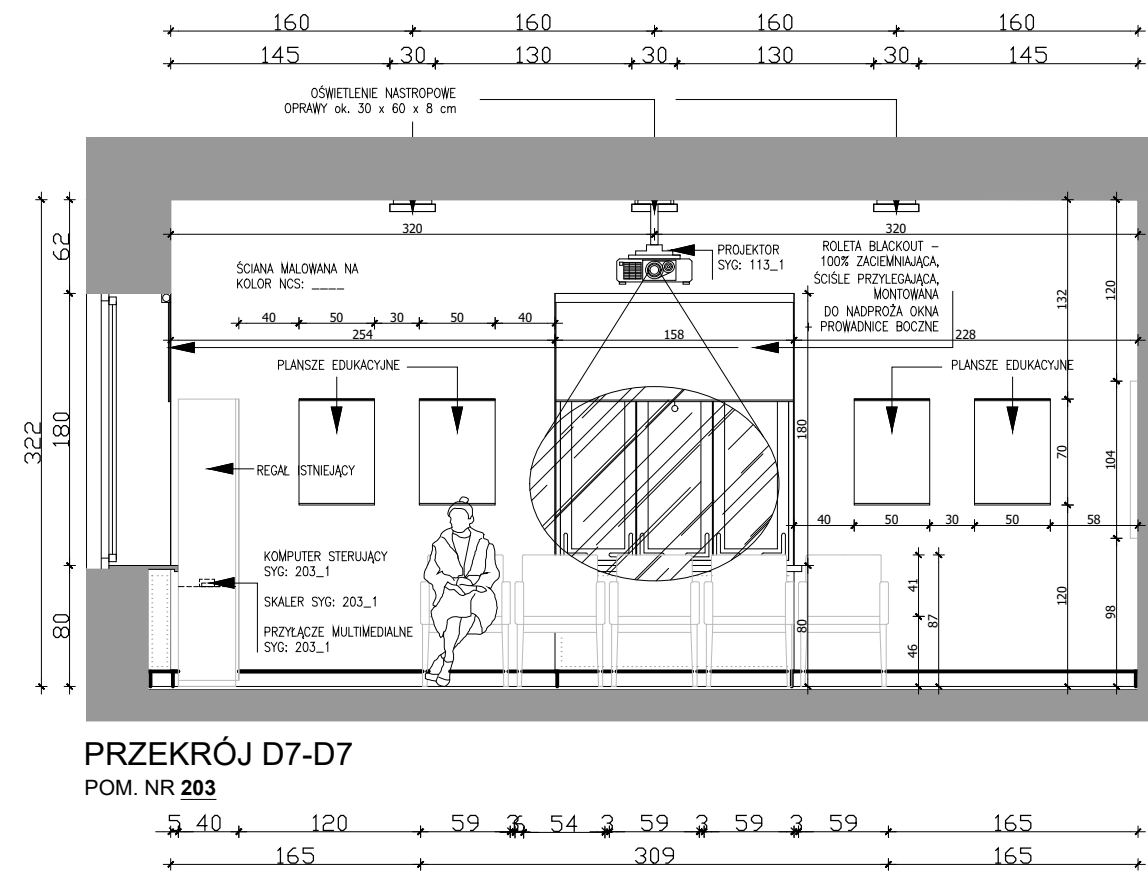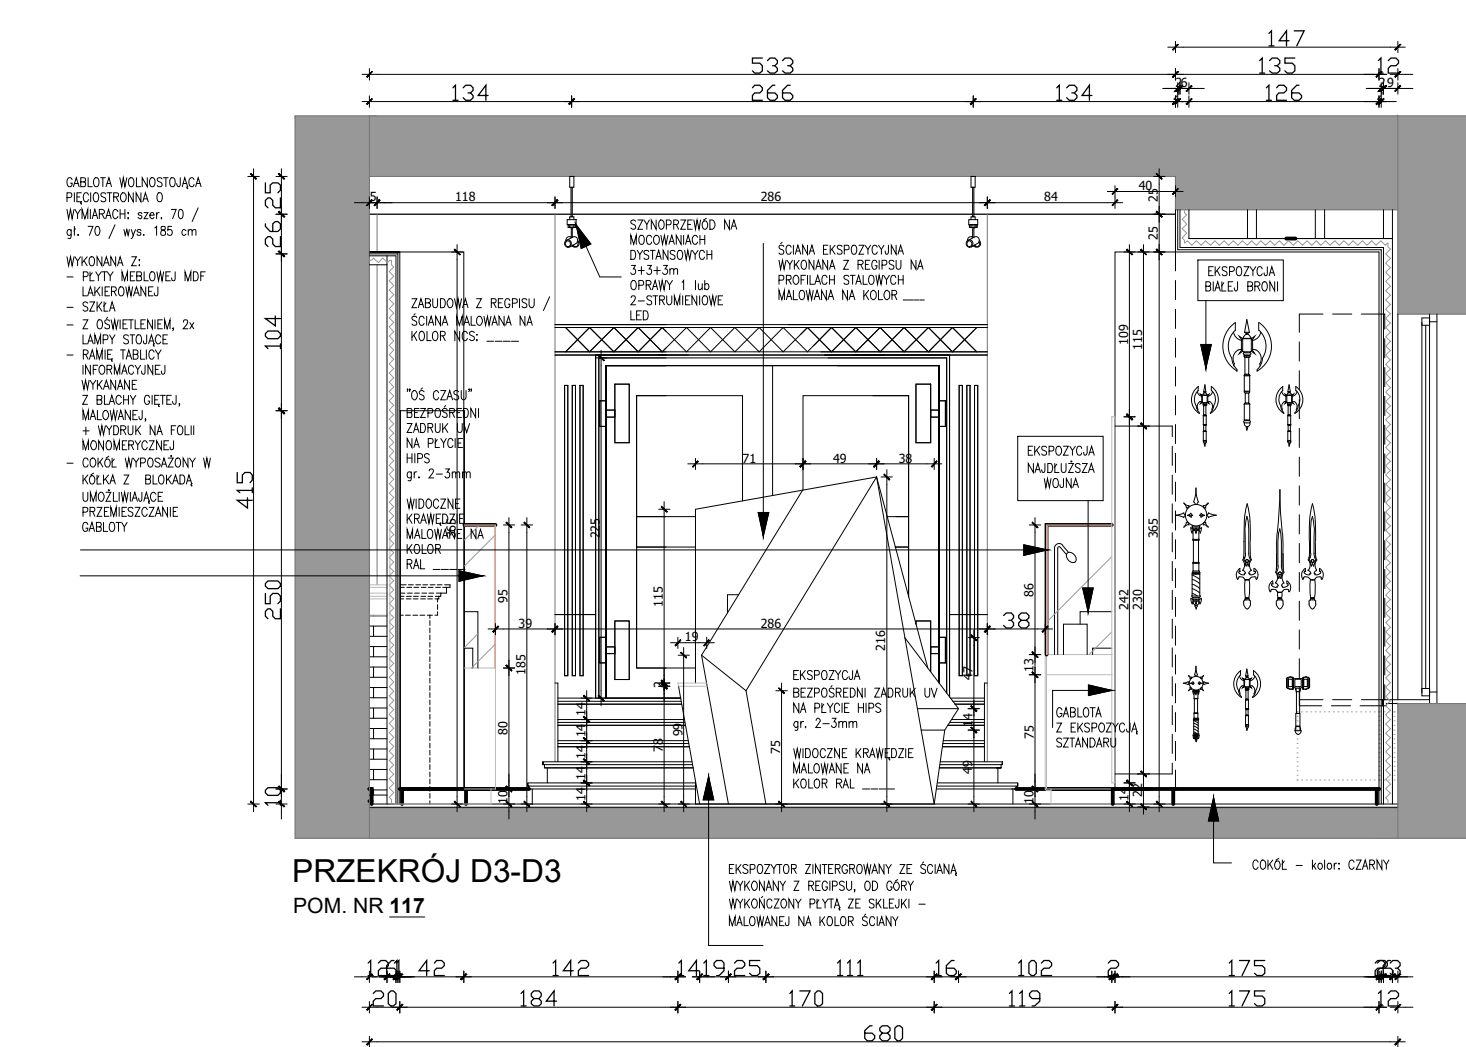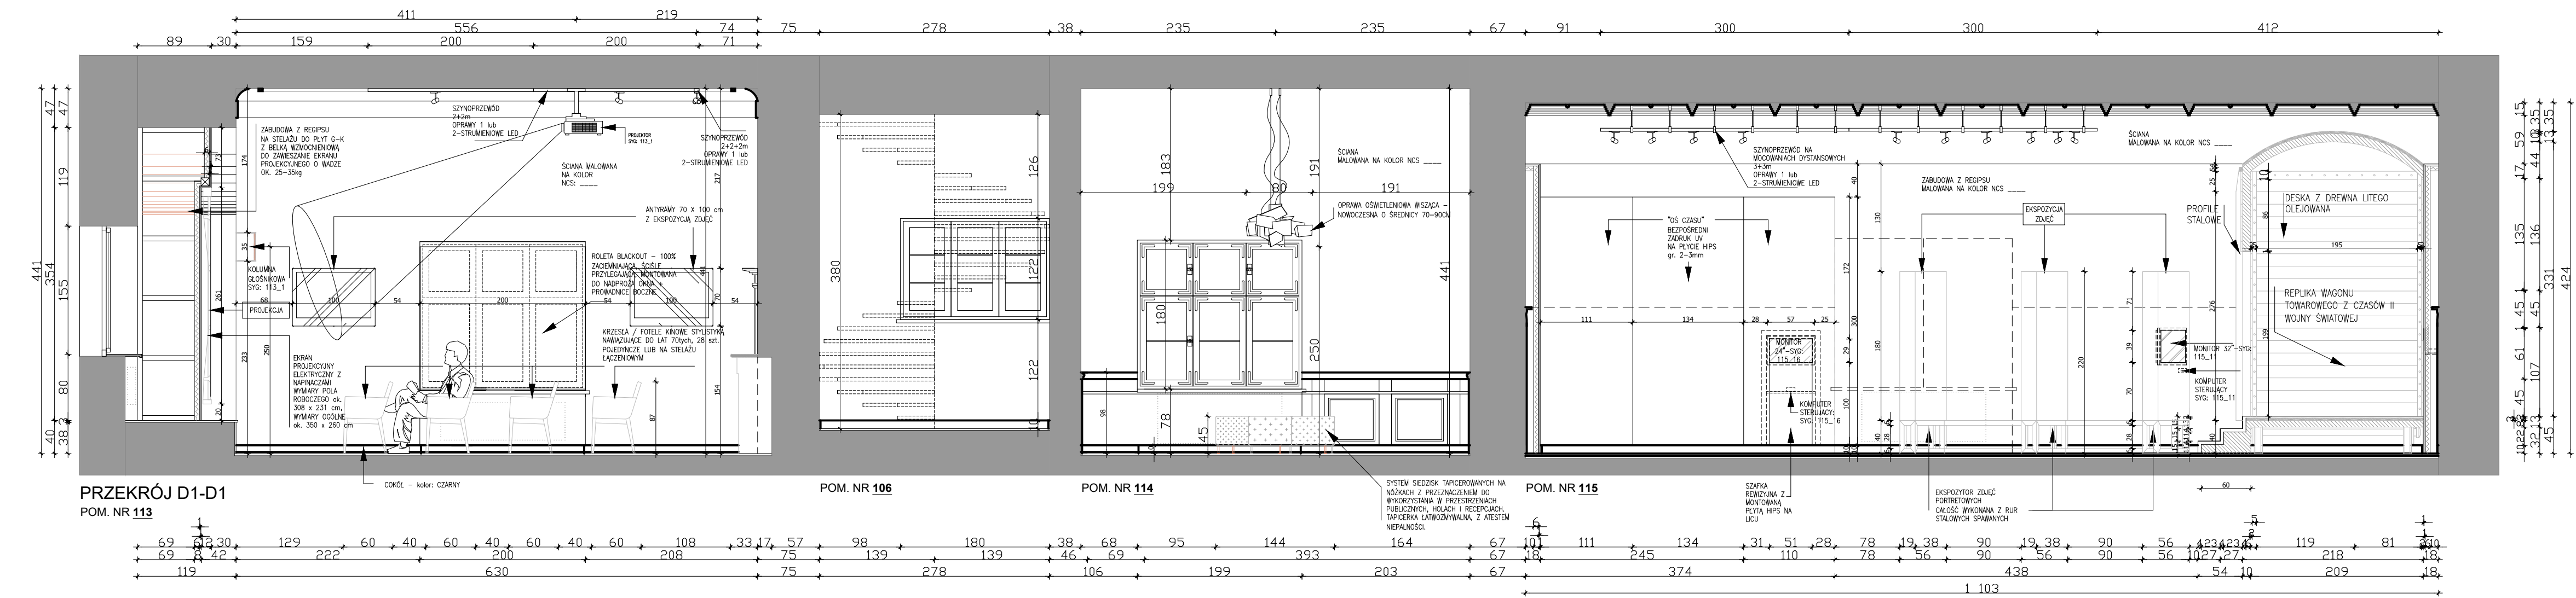

SCHEMAT LOKALIZACJI OPRACOWYNYCH POMIESZCZEŃ:

UWAGI:

- WYMIARY NALEŻY SPRAWDZIĆ NA RUDOWIE, PO ZAKOŃCZONYM REMONCIE
- Z UWAGI NA NIEDOKŁADNĄ PRZEBIEGOWOŚĆ POŚCIEŻY, WYMIARY MOGĄ ULEGAĆ ZMIANOM, CO MOŻE NALEŻYĆ NA WYKONAWCIE KONECZNOŚĆ MODYFIKACJI ROZPATRYWAĆ ŁĄCZNIE Z PROJEKTAMI BRANŻOWYMI

NAZWA INWESTYCJI:	PROJEKT EKSPOZYCJA STALEJ MUZEUM REGIONALNEGO W JAROCINIE
ADRES:	63-200 JAROCIN, UL. PARK 3
JEDYNOSTKA PROJEKTOWA:	NEW AMSTERDAM Sp. z o.o.
LOKOWNY:	UL. FABRYCZNA 20A, 31-033 KRAKÓW
PROJEKTANT:	mgr inż. TOMASZ SALWISZ
REDAKTOR:	mgr inż. arch. BARTOSZ BERDEL, inż. RAFAŁ FUNDAKOWSKI
REDAKTOR:	mgr inż. KATARZYNA KOTERA, mgr inż. KAMILA BADECKA-PIELIŃCZAK, mgr inż. JOANNA KALICKA, mgr JUSTYNA MAJEWSKA, mgr PAULINA POMORSKA
TEMAT RYS.:	WIDOKI SCIAŃ
BRANŻA:	SCENOGRAFIA
STADIUM:	PROJEKT WYKONAWCZY
SKALA:	1:50
DATA:	STYCZEŃ 2017
NR. RYS.:	07