ZAKRES OPRACOWANIA

CZĘŚĆ BUDYNKU BEZ ZMIAN

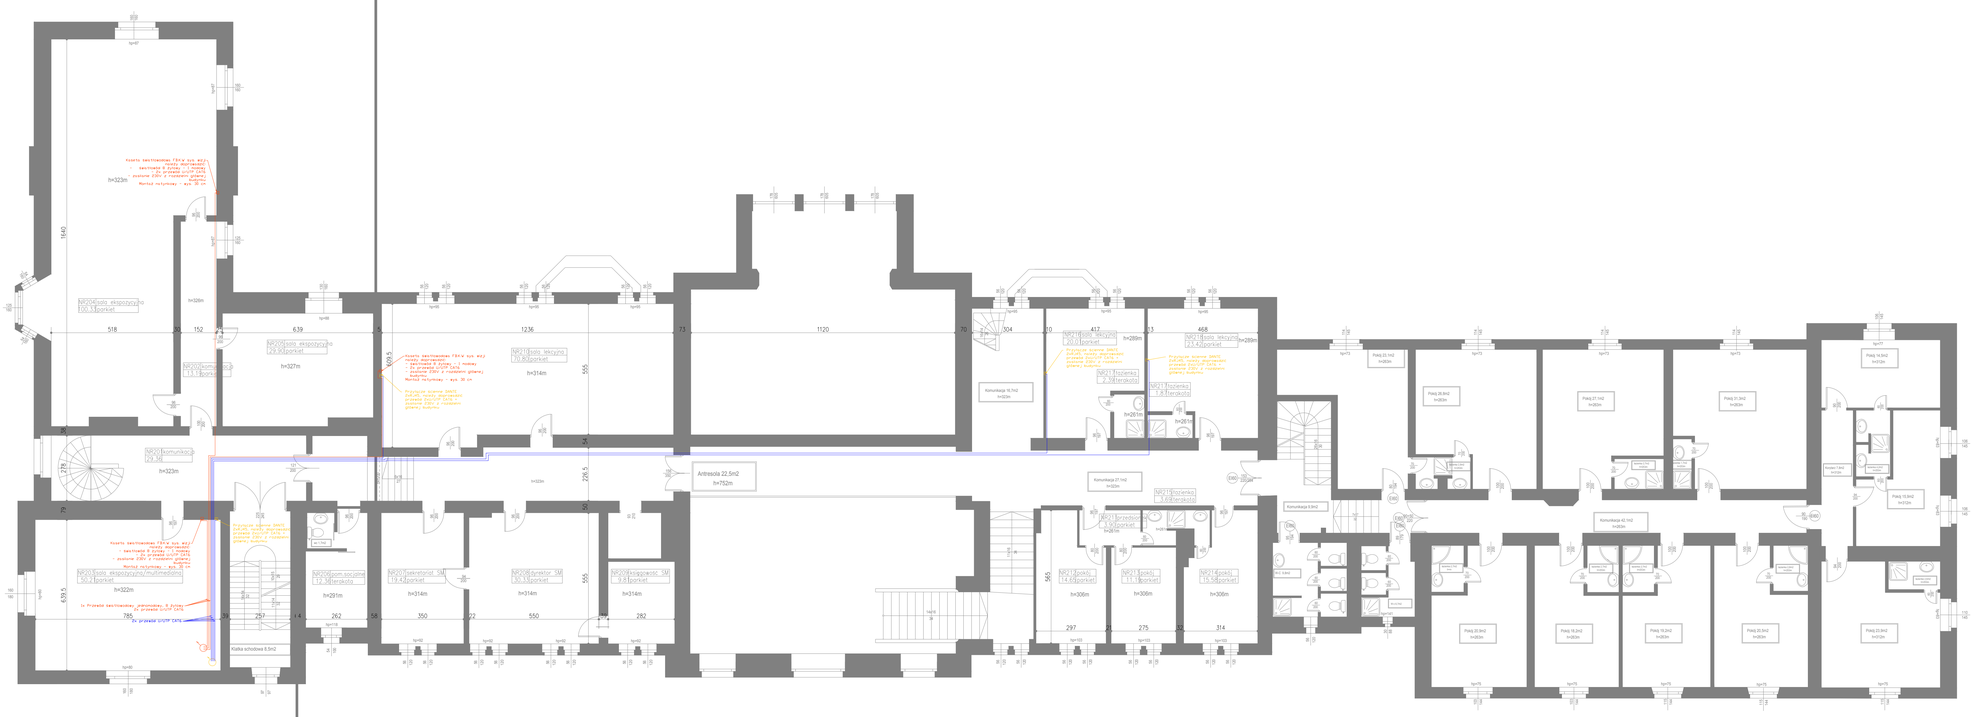
NR204|sala ekspozycyjna
100.3|parkiet
NR206|sala ekspozycyjna
29.9|parkiet
NR205|sala ekspozycyjna
29.2|parkiet
NR207|sekretariat SM
11.1|parkiet
NR200|komunikacja
29.1|kl
NR201|komunikacja
NR202|komunikacja
NR208|dyrektor SM
10.3|parkiet
NR210|sala lekcyjna
10.8|parkiet
NR211|sala lekcyjna
20.0|parkiet
NR212|sala lekcyjna
23.4|parkiet
NR213|korytarz
2.3|terakota
NR217|korytarz
3.8|terakota
NR214|pokój
14.6|parkiet
NR215|pokój
11.1|parkiet
NR216|pokój
15.5|parkiet
NR209|księgowość SM
9.8|parkiet
NR218|pokój
11.4|parkiet
Antresola 22.5m2
Komunikacja 16.1m2
Komunikacja 27.1m2
Komunikacja 6.9m2
Komunikacja 41.1m2
Pokój 22.1m2
Pokój 26.8m2
Pokój 27.1m2
Pokój 21.3m2
Pokój 14.8m2
Pokój 15.9m2
Pokój 23.8m2
Pokój 18.2m2
Pokój 18.2m2
Pokój 20.3m2
Pokój 23.8m2
Pokój 21.9m2
