
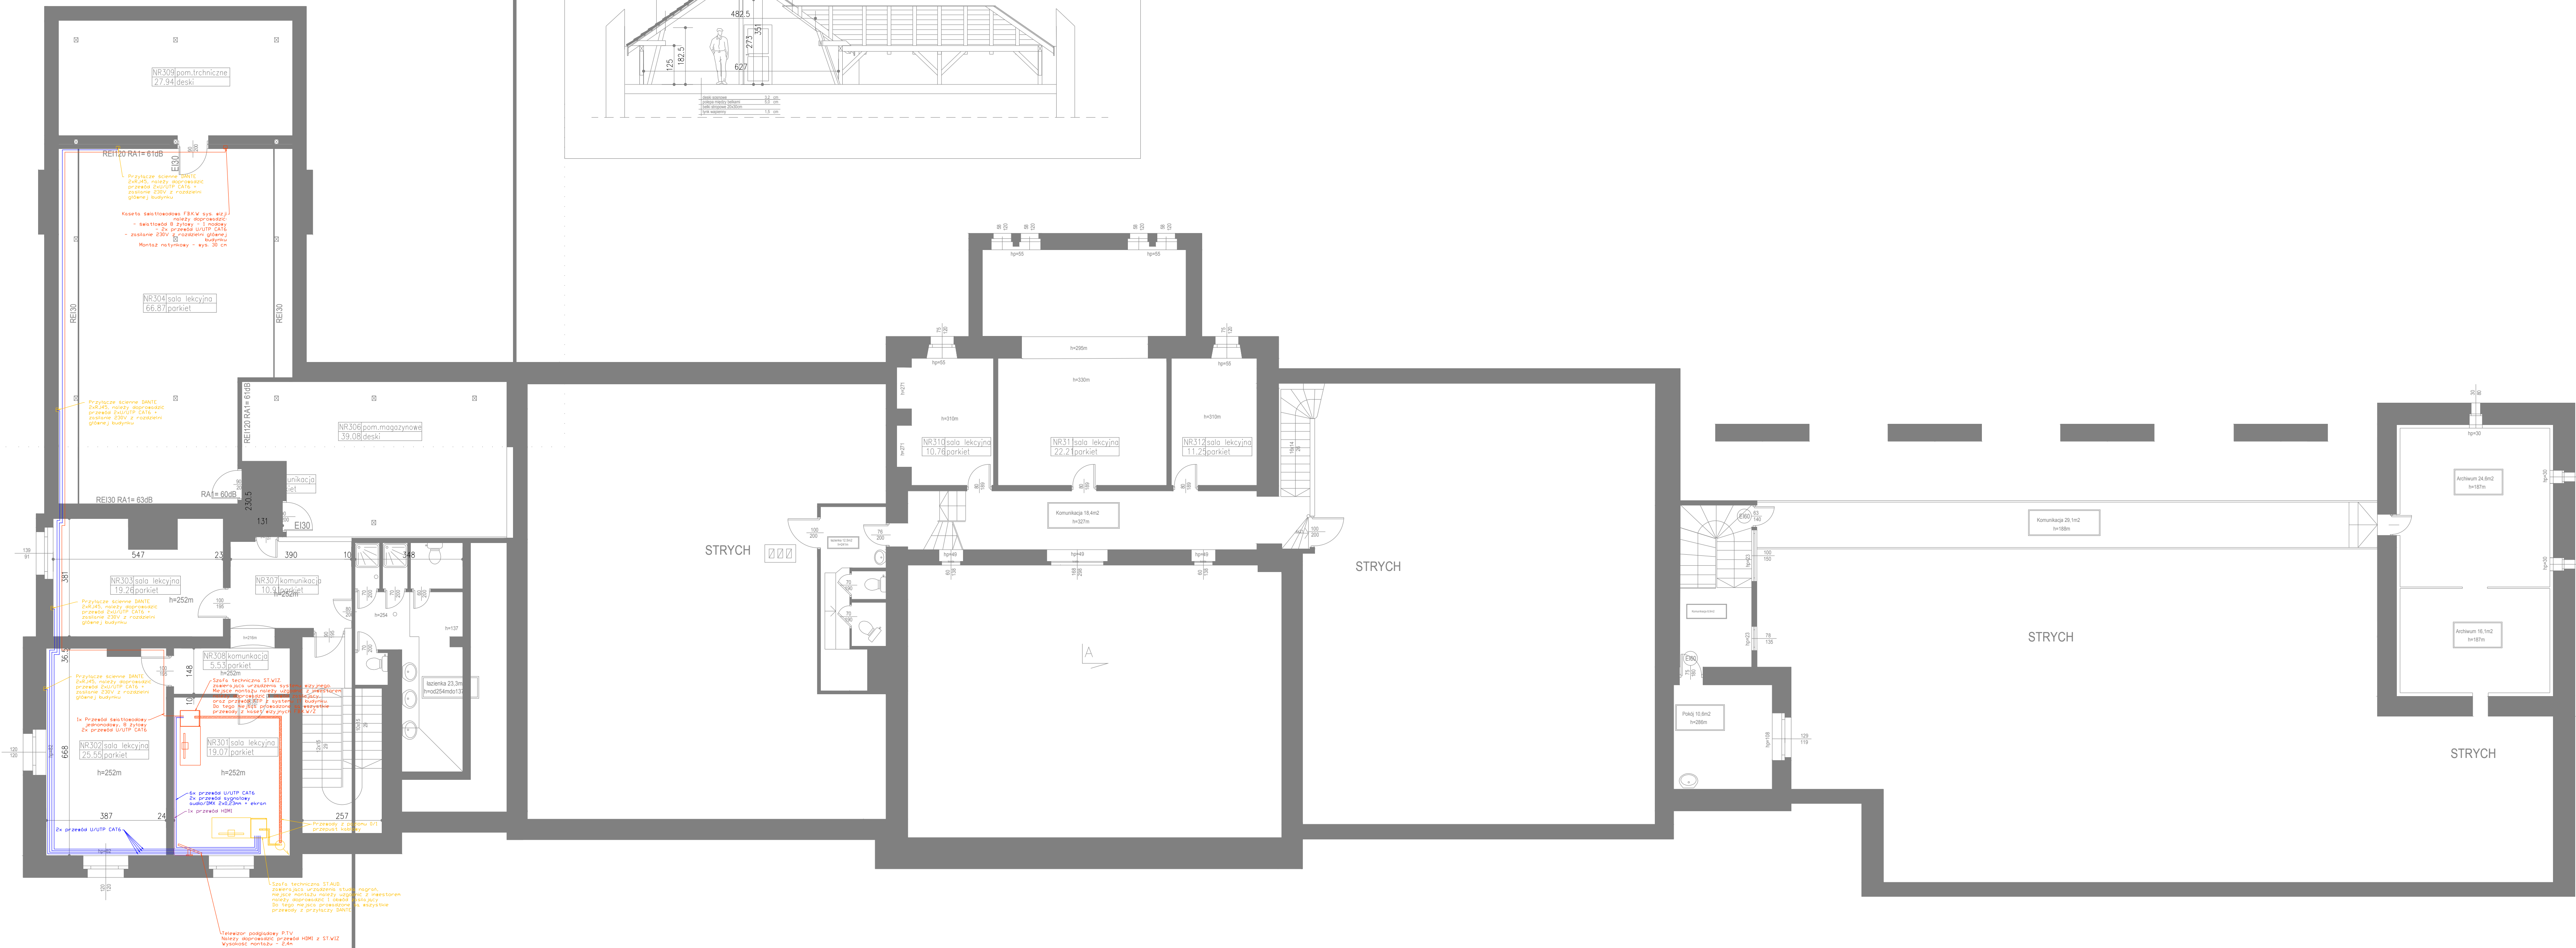


ZAKRES OPRACOWANIA

CZĘŚĆ BUDYNKU BEZ ZMIAN

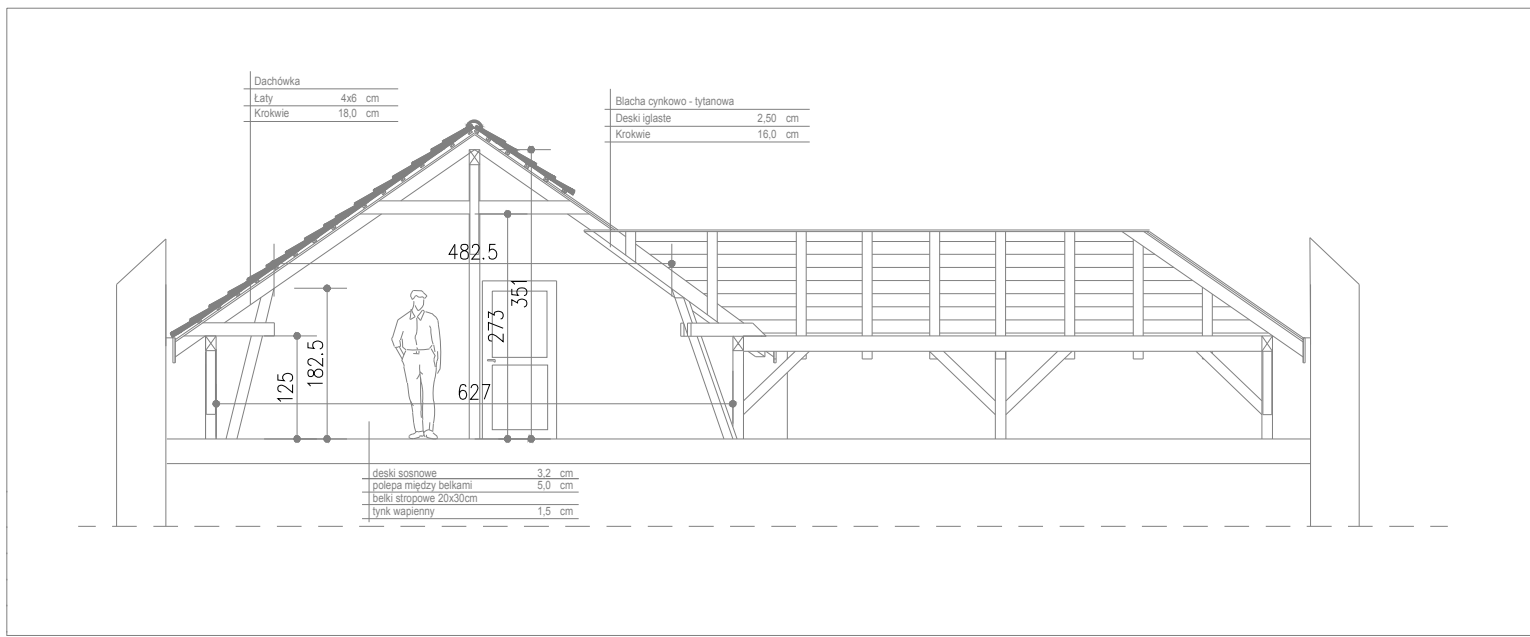

ZAKRES OPRACOWANIA

CZĘŚĆ BUDYNKU BEZ ZMIAN

ZESTAWIENIE POMIESZCZEŃ KOMUNIKACJI OGÓLNEJ				
Numer	Nazwa	Materiał	Powierzchnia	
dom. pom. techniczne	posadzki	tytuł		
NR107	komunikacja	parquet	10.91	
NR108	komunikacja	parquet	5.53	
Razem			16.4	

ZESTAWIENIE POMIESZCZEŃ PRZYNALEŻNYCH SZKOLE MUZYCZNEJ				
Numer	Nazwa	Materiał	Powierzchnia	
dom. pom. techniczne	posadzki	tytuł		
NR201	sala lekcyjna	parquet	16.07	
NR202	sala lekcyjna	parquet	25.85	
NR203	sala lekcyjna	parquet	19.35	
NR204	sala lekcyjna	parquet	48.97	
NR205	komunikacja	parquet	3.82	
NR206	port. magazynowe	deski	38.08	
NR210	sala lekcyjna	parquet	19.75	
NR211	sala lekcyjna	parquet	22.21	
NR212	sala lekcyjna	parquet	11.25	
Razem			211.1	

ZESTAWIENIE POMIESZCZEŃ TECHNICZNYCH				
Numer	Nazwa	Materiał	Powierzchnia	
dom. pom. techniczne	posadzki	tytuł		
NR203	port. techniczne	deski	27.34	
Razem			27.9	

LEGENDA:

- prześciekanie komunikacyjne
- prześciekanie przynależne muzeum
- prześciekanie ogólnodostępne
- prześciekanie przynależne szkole muzycznej
- prześciekanie techniczne

OBJEKT
PERZEBUDOWA PALACU RADOLIŃSKICH
W JAROCINIE

INWESTOR
GMINA JAROCIN

ADRES BUDOWY
63-200 Jarocin, ul. Park 3

TEMAT RYSUNKU
RZUT II PIĘTRA

Skala: 1:100
Systemy multimedialne
mgr inż. Piotr Białoc
mgr Maciej Barański

Wzrost: 1.60 m
Załącznik nr 5-3
Konstrukcja
mgr inż. Dariusz Michalak
mgr inż. Dariusz Michalak

SPRAWDZENIE
mgr inż. Jolanta Kozłowska
mgr inż. Krzysztof Węgrzyn

mgr inż. Jolanta Kozłowska
mgr inż. Krzysztof Węgrzyn