



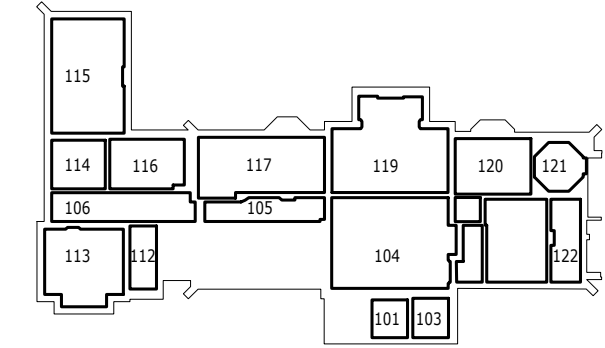

- 7 - Oprawa typ TRIANGLE 1300.
LED 830 7600lm DMPP 82W
RAL9005 DRV DIM DALI
- 8 - Oprawa typ TRIANGLE 650.
LED 830 3800lm DMPP 41W
RAL9005 DRV DIM DALI
- 15 - Oprawa typ DNCE LED 225.
LED 830 2000lm CLEAR 23W
- 1 - Oprawa typ RIVAL CYLINDER
LED, 33W, kął rozsyłu 15°

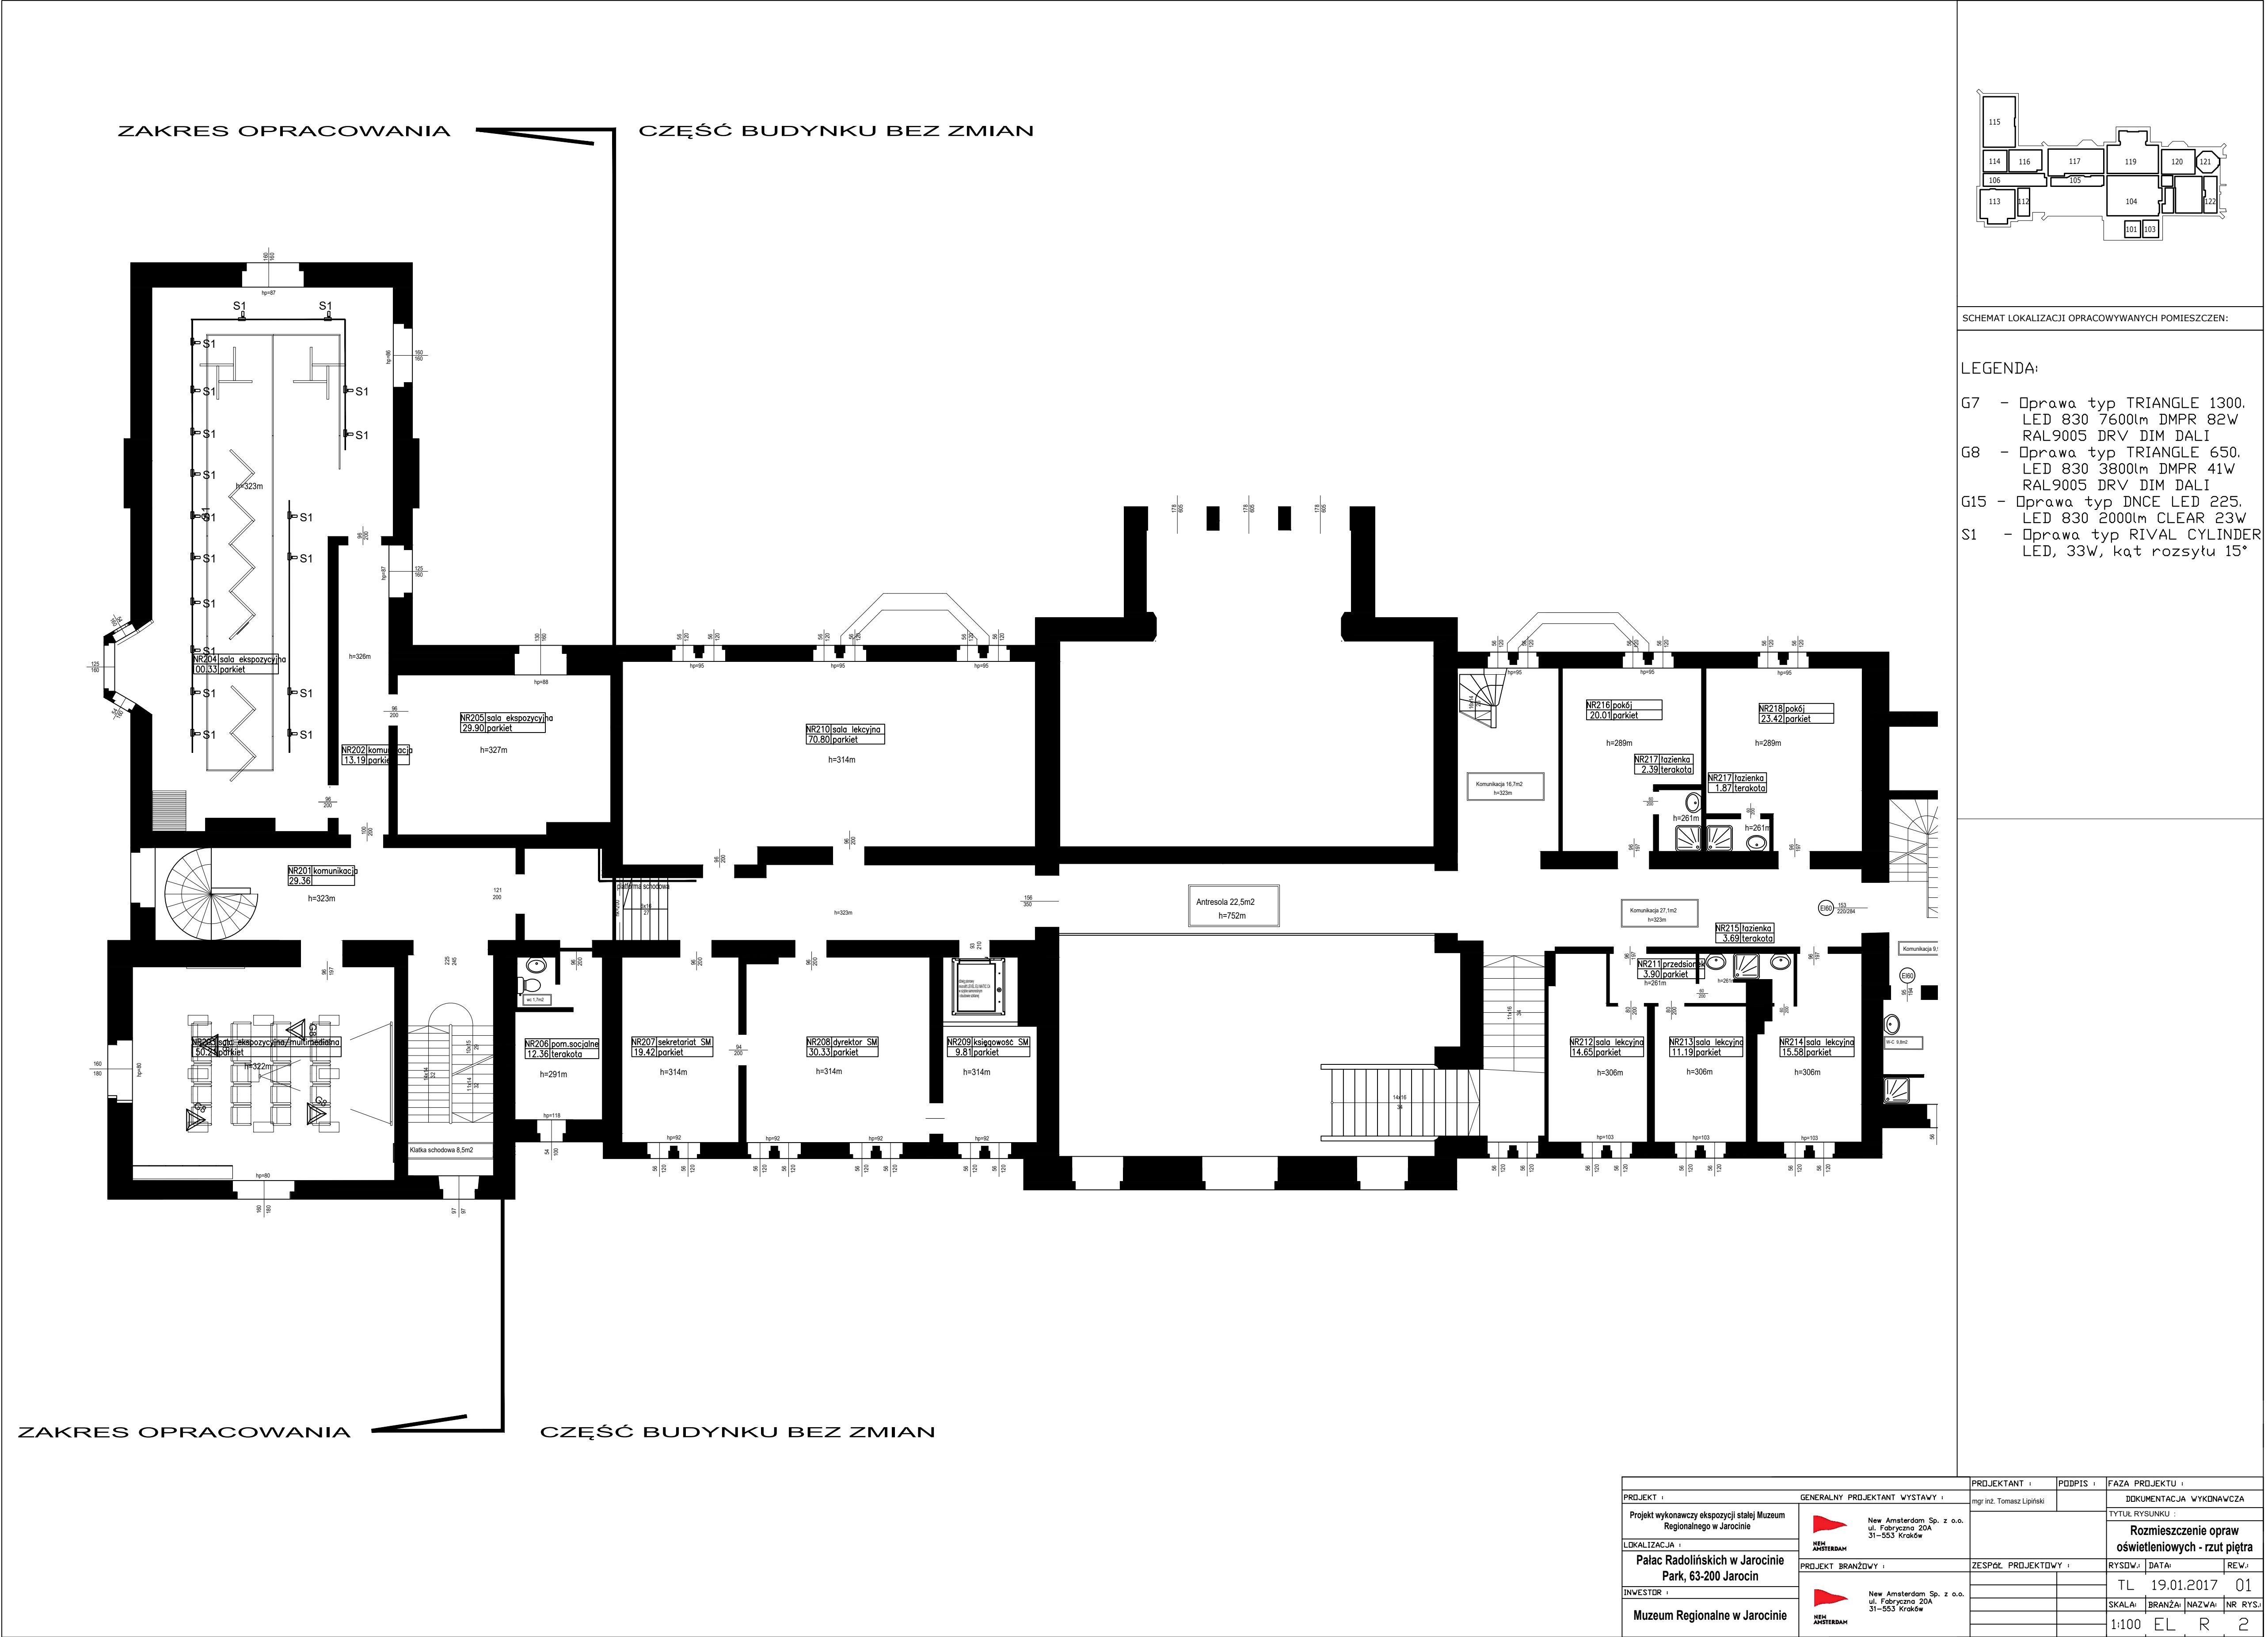

PROJEKT :		PROJEKTANT :		PDPDPS :		FAZA PROJEKTU :	
Projekt wykonawczy ekspozycji stałej Muzeum Regionalnego w Jarocinie		mgr inż. Tomasz Lipiński				DOKUMENTACJA WYKONAWCZA	
LOKALIZACJA :		 New Amsterdam Sp. z o.o. ul. Fabryczna 20A 31-553 Kraków				TYTUŁ RYSUNKU :	
Pałac Radolińskich w Jarocinie Park, 63-200 Jarocin		 New Amsterdam Sp. z o.o. ul. Fabryczna 20A 31-553 Kraków				Rozmieszczenie opraw oświetleniowych - rzut parteru	
INWESTOR :		PROJEKT BRANŻOWY :		ZESPÓŁ PROJEKTOWY :		RYSOW. : DATA : TL 19.01.2017 01	
Muzeum Regionalne w Jarocinie		 New Amsterdam Sp. z o.o. ul. Fabryczna 20A 31-553 Kraków				SKALA : BRANŻA : NAZWA : NR RYS. 1:100 EL R 1	



SCHEMAT LOKALIZACJI OPRACOWYWANYCH POMIESZCZEN:

- LEGENDA:
- G7 - Oprawa typ TRIANGLE 1300.
LED 830 7600lm DMPR 82W
RAL9005 DRV DIM DALI
 - G8 - Oprawa typ TRIANGLE 650.
LED 830 3800lm DMPR 41W
RAL9005 DRV DIM DALI
 - G15 - Oprawa typ DNC LED 225.
LED 830 2000lm CLEAR 23W
 - S1 - Oprawa typ RIVAL CYLINDER
LED, 33W, kąt rozsytu 15°

PROJEKTANT :		PODPIS :	FAZA PROJEKTU :	
mgr inż. Tomasz Lipiński			DOKUMENTACJA WYKONAWCZA	
PROJEKT :		GENERALNY PROJEKTANT WYSTAWY :		TYTUŁ RYSUNKU :
Projekt wykonawczy ekspozycji stałej Muzeum Regionalnego w Jarocinie		New Amsterdam Sp. z o.o. ul. Fabryczna 20A 31-553 Kraków		Rozmieszczenie opraw oświetleniowych - rzut piętra
LOKALIZACJA :		PROJEKT BRANŻOWY :		RYSDWA: DATA: REV:1
Pałac Radolińskich w Jarocinie Park, 63-200 Jarocin		ZESPÓŁ PROJEKTOWY :		TL 19.01.2017 01
INWESTOR :		New Amsterdam Sp. z o.o. ul. Fabryczna 20A 31-553 Kraków		SKALA: BRANŻA: NAZWA: NR RYS:1
Muzeum Regionalne w Jarocinie				1:100 EL R 2